


LEGENDA

- Demolir
- Construir


NOTAS

- 1- Não existe árvore defronte o imóvel.
- 2- O lixo será coletado pelo serviço público. Lixo armazenado em lixeiras para serem descartados corretamente.
- 3- A água potável é fornecida pelo SAEF.
- 4- Esgoto coletado para a rede pública.
- 5- Portas de banheiro com 0,80 m x 2,10 m.
- 6- Atende aos artigos 10 e 11 do decreto estadual n 12.342/78 (Código Sanitário).
- 7- O sistema de ventilação e ventilação naturais.
- 8- A calçada atende as legislações vigentes.
- 9- Caixa d'água com 1 mil litros.

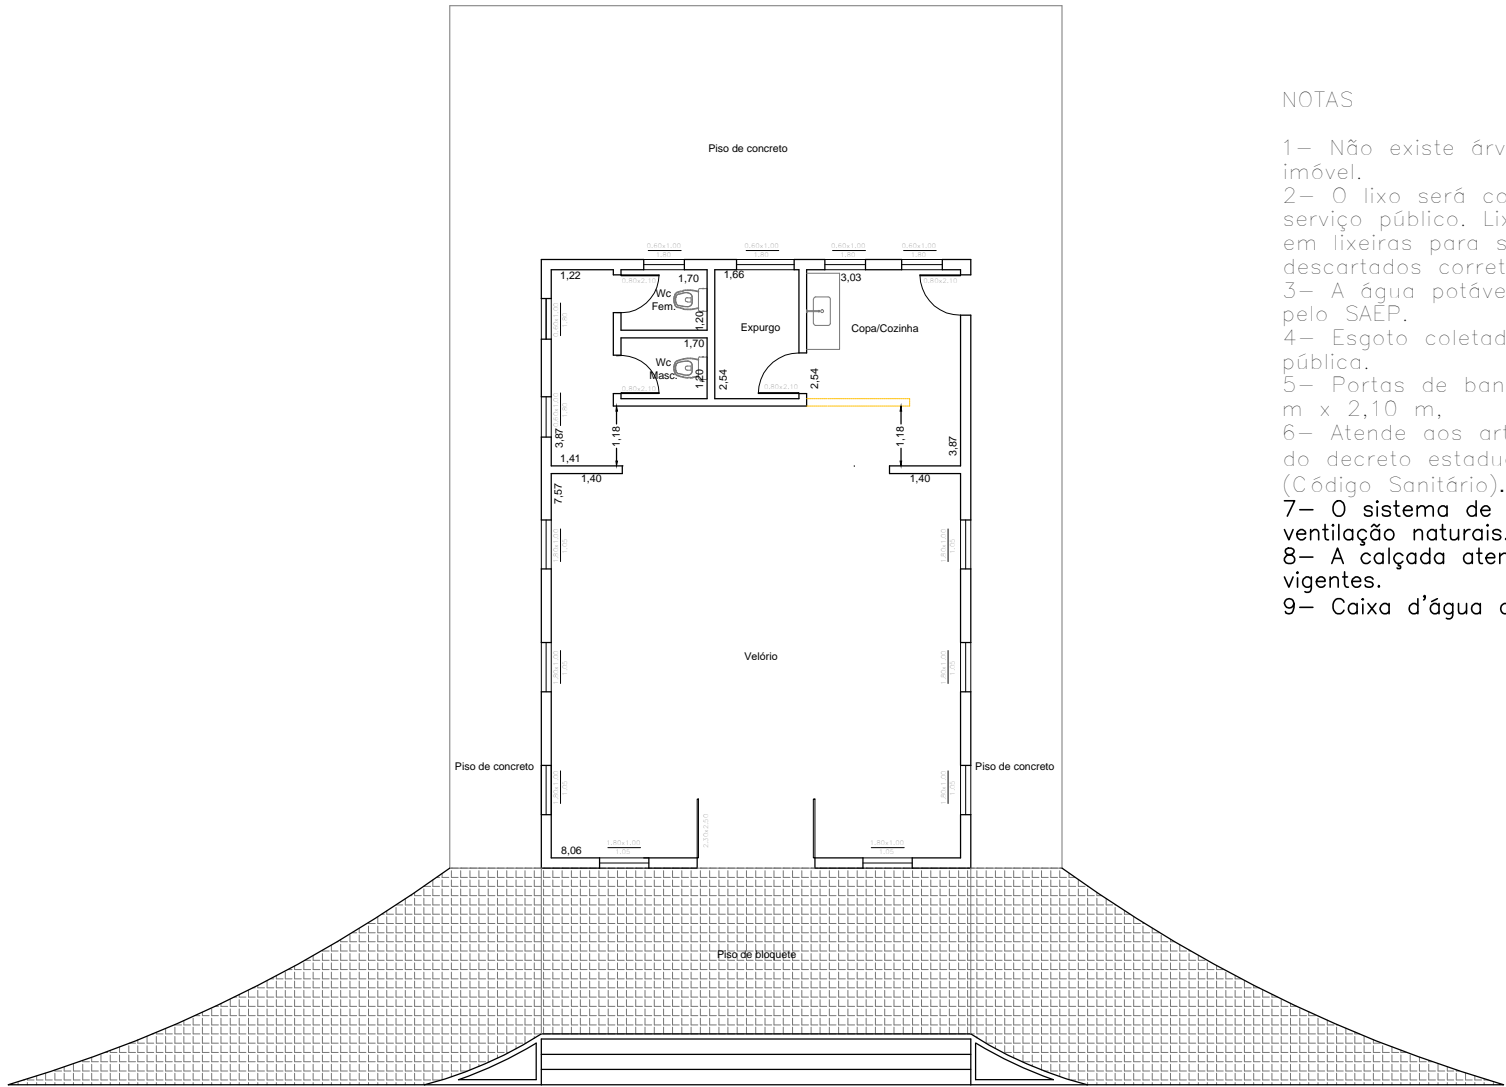

PLANTA BAIXA - SITUAÇÃO ATUAL

Escala 1:100

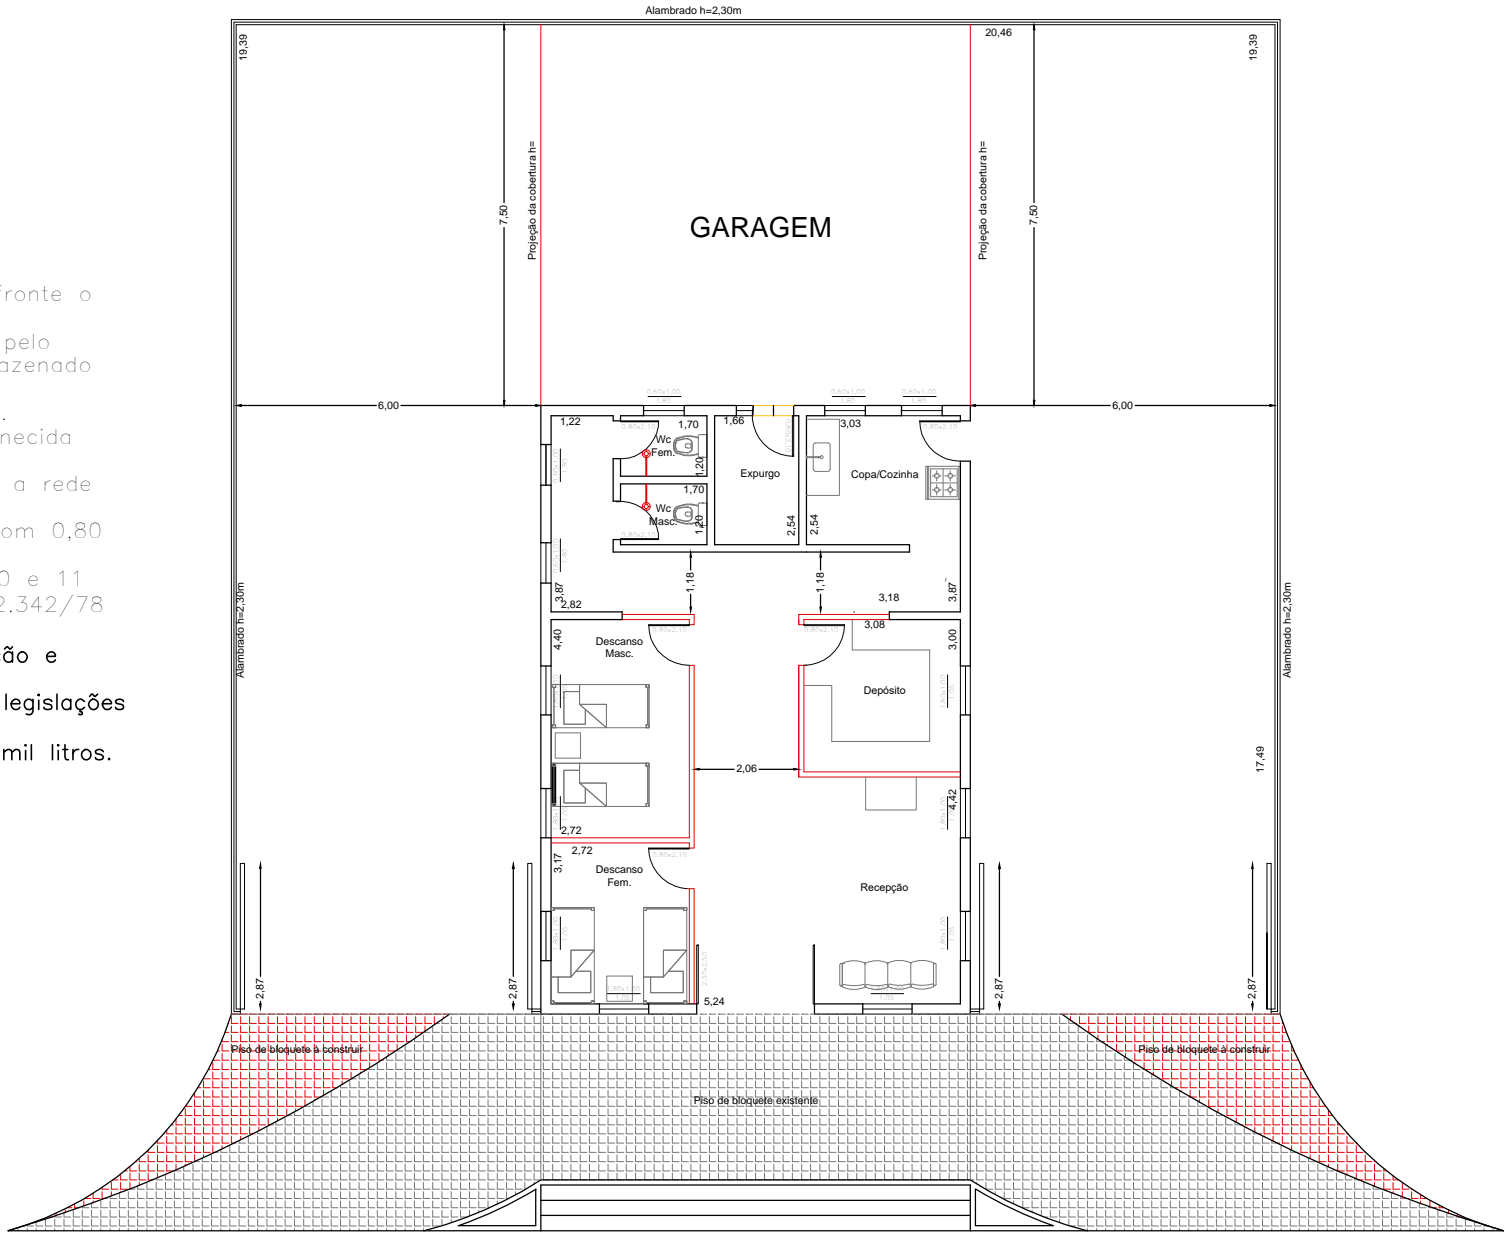

PLANTA BAIXA - A DEMOLIR/CONSTRUIR

Escala 1:100

PROJETO COMPLETO

FOLHA:

01/02

PROJETO COMPLETO PARA ADEQUAÇÃO DO ATUAL PRÉDIO DO VELÓRIO PARA O PRÉDIO DO SAMU

PROPRIETÁRIO: PREFEITURA MUNICIPAL DE POTIM


LOCAL : PRAÇA ELIZABETH DE QUEIRÓZ MELO, S/N

BAIRRO FREI GALVÃO

CIDADE: POTIM - SP

DATA: 22/11/2021

SITUAÇÃO (sem escala)

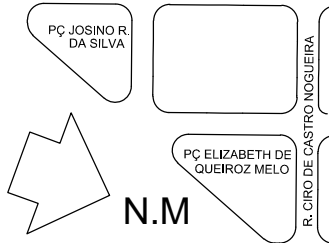

ERICA SOLER SANTOS DE OLIVEIRA

Prefeita Municipal

QUADRO DE ÁREAS

ÁREA DO TERRENO2.933,92m2

ÁREA CONSTRUÍDA EXISTENTE.....101,43m2

ÁREA CONSTRUÍDA APÓS AMPLIAÇÃO.....164,88m2

GUILHERME SANTOS SAMPAIO

Arquiteto e Urbanista

CAU A130732-0

ESC:Indicadas