


VLG_1995-ARQ-PLT-PIV-EX-REV02.dwg

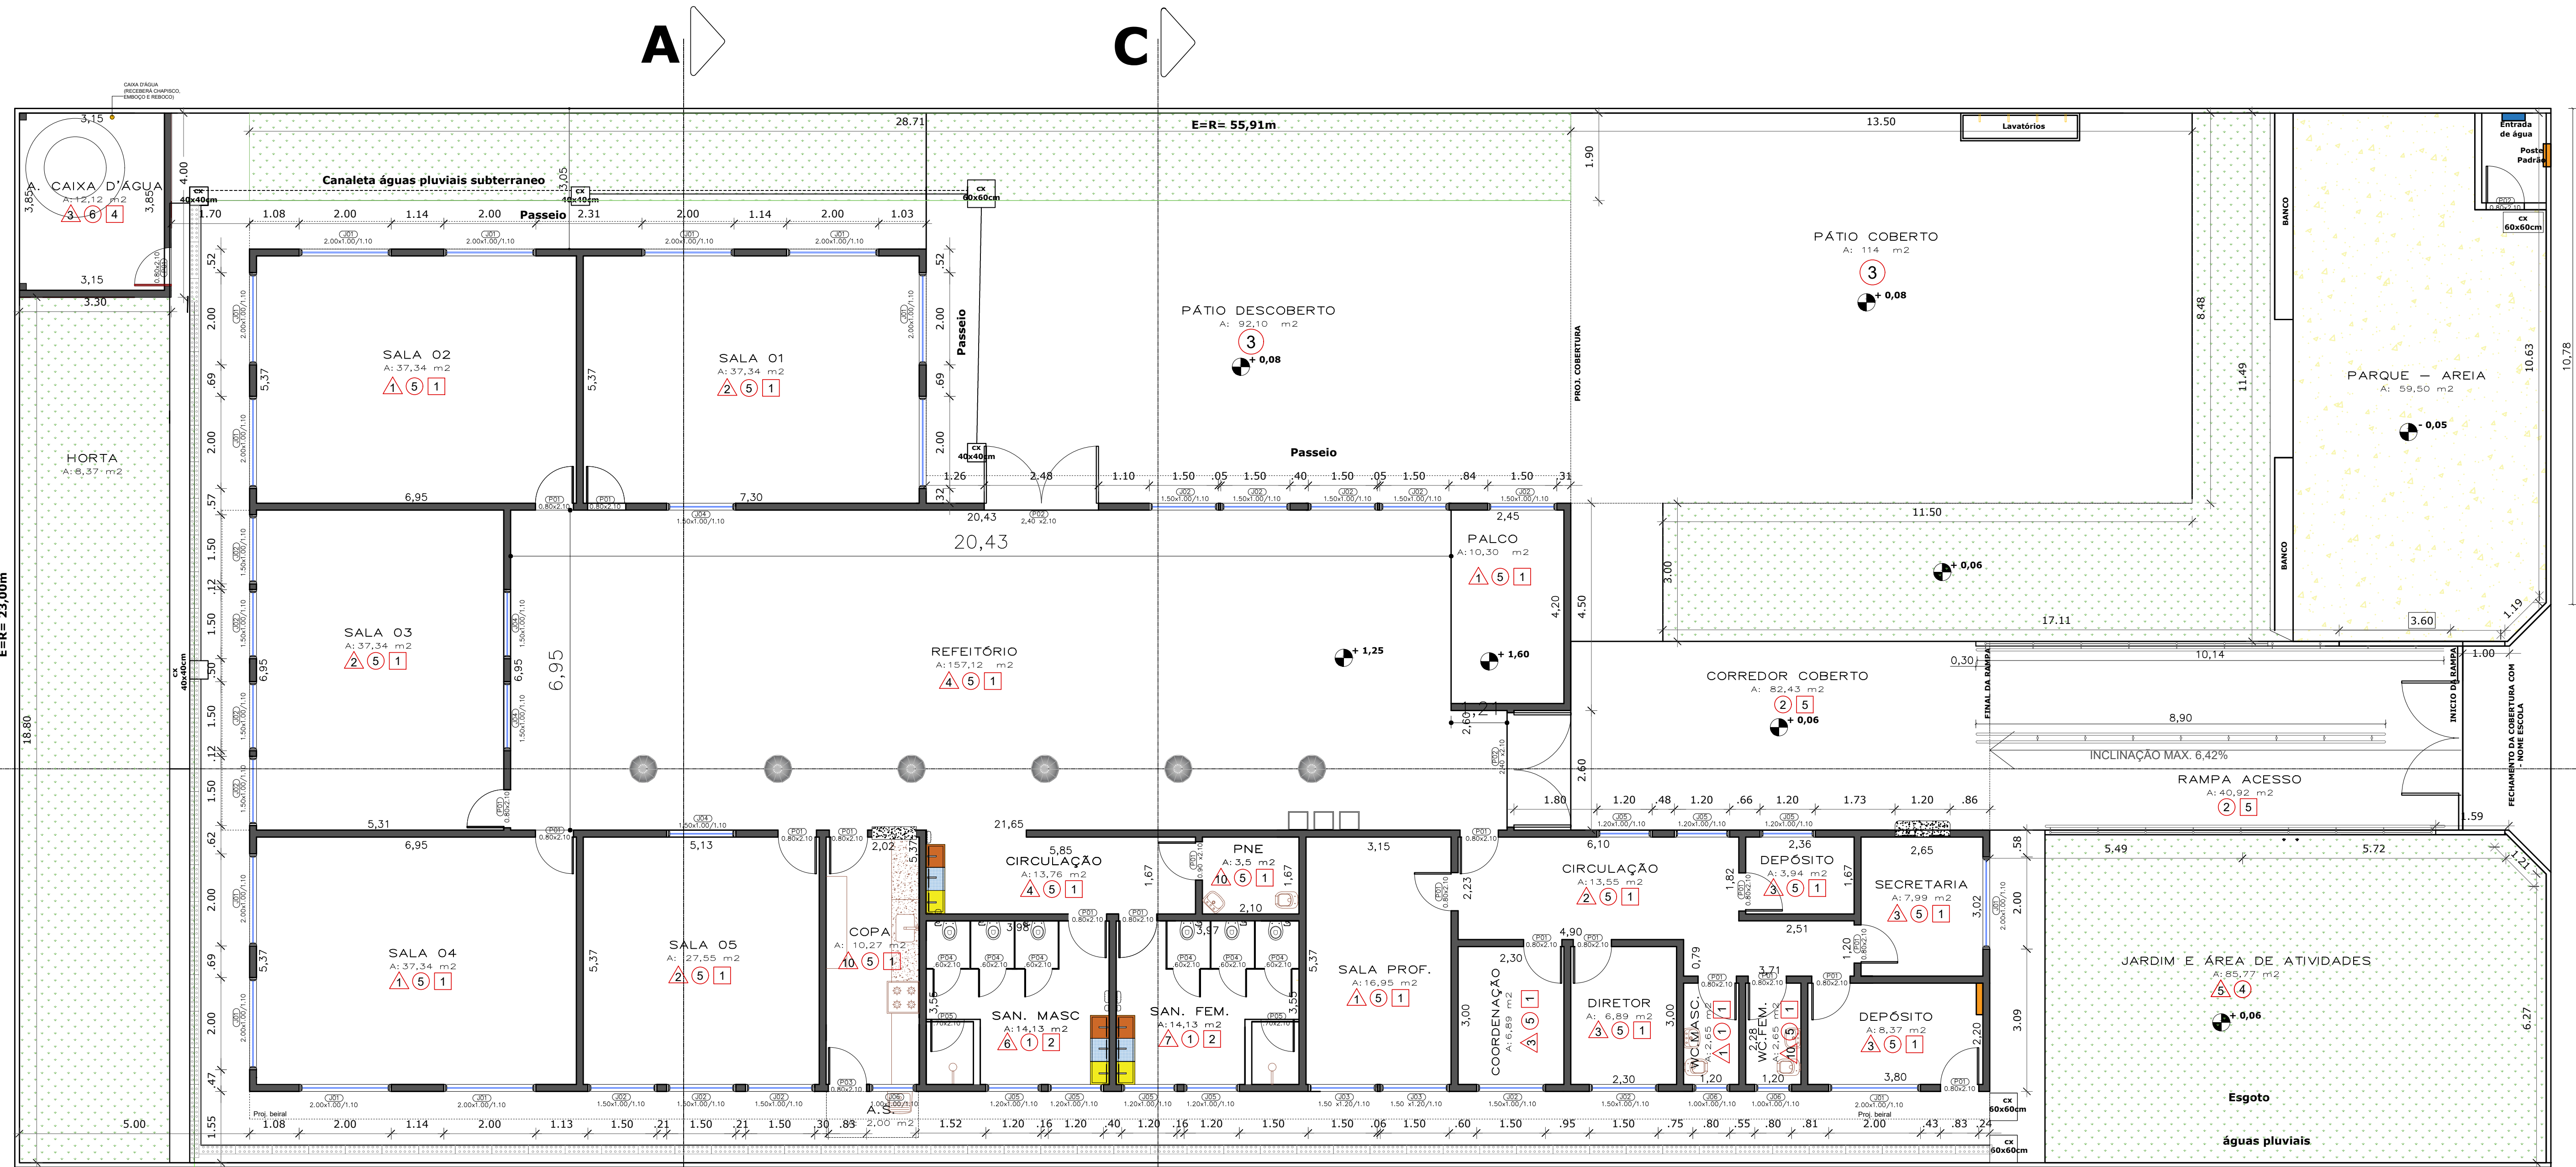

1 PLANTA BAIXA
ESCALA 1/75

TABELA DE ÁREAS				
AMBIENTE	ÁREA EM m2	ÁREA DE VENTILAÇÃO NECESSÁRIA	ÁREA DE VENTILAÇÃO PROJETADA	ÁREA DE ILUMINAÇÃO NECESSÁRIA
S. ATIVIDADE 1	39,23	3,73	8,00	7,46
S. ATIVIDADE 2	37,34	3,73	8,00	7,46
S. ATIVIDADE 3	37,34	3,73	6,00	7,46
S. ATIVIDADE 4	37,35	3,73	8,00	7,46
S. ATIVIDADE 5	27,56	2,76	4,50	5,52
PÁTIO INTERNO	114,42	15,71	17,58	31,42
PÁTIO EXTERNO	118,72	-	-	-
A.S. + COZINHA	12,37	0,82	3,10	1,64
BAN. PNE	3,50	0,25	0,60	0,50
SAN. FEM.	14,13	1,13	2,40	2,26
SAN. MASC	14,13	1,13	2,40	2,26
B. FEM.	2,64	0,21	1,00	0,42
B. MASC	2,64	0,21	1,00	0,42
PROFESSORES	16,95	1,69	3,60	3,38
COORDENADOR	6,89	0,69	1,50	1,38
DIRETOR	6,89	0,69	1,50	1,38
DEPÓSITO 1	8,37	0,84	2,00	1,68
DEPÓSITO 2	3,94	0,39	1,20	0,78
SECRETARIA	8,00	0,80	2,00	1,60
REFEITÓRIO	155,46	-	-	-
PÁTIO - JARDIM	86,33	-	-	-
PARQUE - AREIA	59,51	-	-	-
HORTA	114,00	-	-	-
ACESSO	86,80	-	-	-
CORREDOR	61,08	-	-	-
ÁREA TOTAL	1075,40 m²			

CAIXILHOS					
TIPO	QT	LARGURA	ALTURA	ÁREA VENT.	ÁREA ILUM.
J1 JANELA BASCULANTE - VIDRO ABRIR	14	2,00	1,00	2,00	2,00
J2 JANELA BASCULANTE - VIDRO ABRIR	14	1,50	1,00	1,50	1,50
J3 JANELA BASCULANTE - VIDRO ABRIR	02	1,50	1,20	1,80	1,80
J4 JANELA -VIDRO CORRER	04	1,50	1,00	0,75	1,50
J5 JANELA BASCULANTE - VIDRO ABRIR	07	1,20	1,00	1,20	1,20
J6 JANELA BASCULANTE - VIDRO ABRIR	01	1,00	1,00	1,00	1,00
J7 CAIXILHO ALUMINIO -VIDRO FIXO SEM ABERTURA	12	1,50	0,60	-	0,90
P1 PORTA SIMPLES - MADEIRA	18	0,80	2,10	2,10	2,10
P2 PORTA DE FERRO	01	0,80	2,10	-	-
P3 PORTA ALUMINIO - COM VIDRO	01	0,80	2,10	1,68	1,68
P4 PORTA DUPLA - 2 FL. ABRIR	02	2,40	2,10	5,04	5,04
P5 PORTA SIMPLES - MADEIRA	06	0,60	1,40	-	-
P6 PORTA SIMPLES - MADEIRA	01	0,90	2,10	0,99	0,99

LISTA DE ACABAMENTOS	
PAREDE	PISO
1 PAREDE DE ALVENARIA COM BARRA LISA ATÉ 1,00M - PINTADA COM TINTA ACRILICA COR VERDE CLARO, MARCA TIPO PREMIO DE PRIMEIRA LINHA, COM PINTURA COMPLEMENTAR ATÉ O TETO EM LÁTEX BRANCO GELO	1 PORCELANATO NA COR BRANCO, ACETINADO, 40X40, PEI 5, MARCA TIPO PREMIO DE PRIMEIRA LINHA, COM REJUNTE EPOXI
2 PAREDE DE ALVENARIA COM BARRA LISA ATÉ 1,00M - PINTADA COM TINTA ACRILICA COR LARANJA, MARCA TIPO PREMIO DE PRIMEIRA LINHA, COM PINTURA COMPLEMENTAR ATÉ O TETO EM LÁTEX BRANCO GELO	2 PISO EM GRANULITE MOLDADO NO LOCAL, COR CINZA
3 PAREDE DE ALVENARIA PINTADA COM TINTA LÁTEX COR BRANCO GELO ATÉ O TETO	3 CHAPA DE BORRACHA SINTÉTICA ASSENTES COM ARGAMASSA E = 8 A 10MM, ESPESSURA 15MM
4 PAREDE DE ALVENARIA REVESTIDA COM CERÂMICA ESMALTADA 10x10, COR AMARELA, MARCA TIPO PREMIO DE PRIMEIRA LINHA; COM REJUNTE EPOXI ATÉ 0,90 H. FAIXA EM CERAMICA COR BRANCA 10x10	4 GRAMA
5 SEGUIR PINTURA DECORATIVA	5 MANTER PISO EXISTENTE
6 PAREDE DE ALVENARIA REVESTIDA COM CERÂMICA ESMALTADA 15x15, COR BRANCA, MARCA TIPO PREMIO DE PRIMEIRA LINHA; COM REJUNTE EPOXI ATÉ 1,40 H. FAIXA EM CERAMICA COR AZUL 10x10 - H= 1,40	6 CALÇAMENTO - PISO EM CIMENTO DESEMPENADO E ALISADO.
7 PAREDE DE ALVENARIA REVESTIDA COM CERÂMICA ESMALTADA 10x10, COR BRANCA, MARCA TIPO PREMIO DE PRIMEIRA LINHA; COM REJUNTE EPOXI ATÉ 1,40 H. FAIXA EM CERAMICA COR LARANJA 10x10 - H= 1,40	7 AREIA
8 FACHADAS - SEGUIR CORES: LARANJA, AZUL E VERDE	TETO
9 FACHADA MURO - COLORIDO - VERDE CLARO FORTE, VERDE CLARO, AMARELO, LARANJA, ROXO ESCURO, ROSA FORTE, ROSA CLARO, AZUL CLARO, AZUL ESCURO, CINZA - LETRAS NA COR PRETA	1 LAJE COM PINTURA LÁTEX NA COR BRANCA, MARCA TIPO PREMIO DE PRIMEIRA LINHA
10 PAREDE DE ALVENARIA REVESTIDA COM CERÂMICA ESMALTADA BRANCA 30X30, COR BRANCA ATÉ O TETO - MANTER EXISTENTE	2 LAJE COM PINTURA ACRILICA NA COR BRANCA, MARCA TIPO PREMIO DE PRIMEIRA LINHA
	3 LAJE DE FORRO, h= 7,5cm, COM PINTURA LÁTEX BRANCA, MARCA TIPO PREMIO DE PRIMEIRA LINHA
	4 TELHA TERMOACUSTICA - TIPO SANDUICHE
	5 COBERTURA C/ MATERIAL TRANSLUCIDO (POLICARBONATO ALVEOLAR)


PROJETO DE REFORMA :
ESCOLA MUNICIPAL PATRICIA C. C. MELO

OBRA : PROJETO DE REFORMA DE UMA UNIDADE ESCOLAR

LOCAL : Rua Bahia, s/n - Potim, SP.

PROPRIETÁRIA: Prefeitura Municipal de Potim

SITUAÇÃO
SEM ESCALA

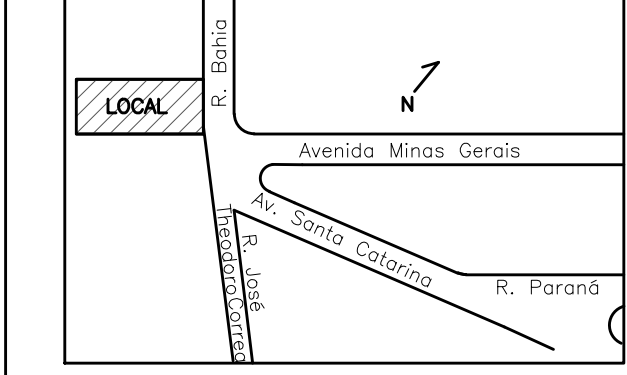

PROPRIETARIA
PREFEITURA MUNICIPAL DE POTIM

03	02/06/2022	REVISÃO 02		
02	26/01/2022	REVISÃO 01		
01	10/12/2021	EMISSION INICIAL		
Revisão	Data	Descrição		
PROJETO:	VALLENG-ENGENHARIA	DATA:	08/12/2021	VERIFICAÇÃO: NOME DATA: 00/00/00
DESENHO:	N.FARIA,B.SILVA	DATA:	08/12/2021	APROVAÇÃO: NOME DATA: 00/00/00
RESP TÉCNICO:	J.A.PINELLI	CREA:	06018153-07	ART: 28027230211664840

EMPREENHIMENTO: ESCOLA MUNICIPAL PATRICIA C.C. MELO - POTIM
OBJETO: PROJETO EXECUTIVO - ARQUITETURA
ASSUNTO: PLANTA BAIXA E TABELAS DE ESPECIFICAÇÕES



ESCALA:	ARQUIVO:	VLG 1995-ARQ-PLT-PIV-EX-REV02.dwg	REVISÃO
INDICADAS			02