

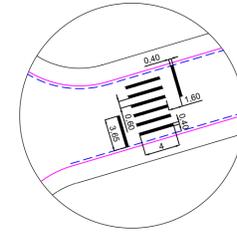


MODELO- MF02 - FAIXA DE PEDESTRE C/6 LINHAS/FAIXA
LINHA DE RETENÇÃO - LRE 4,80M
ESC: 1/400

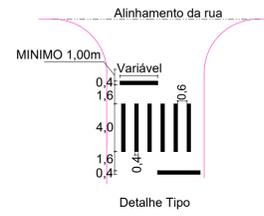


MODELO- MF01- FAIXA DE PEDESTRE C/6 LINHAS/FAIXA
LINHA DE RETENÇÃO - LRE 3,65M
ESC: 1/400

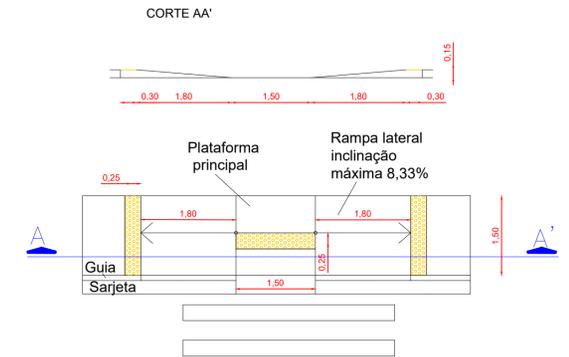

ESC: S/ESCALA

MODELO- RAMPA DE ACESSIBILIDADE AOS PORTADORES
DE DEFICIÊNCIA FÍSICA E COM DIFICULDADES DE LOCOMOÇÃO

Jardim Cidade Nova

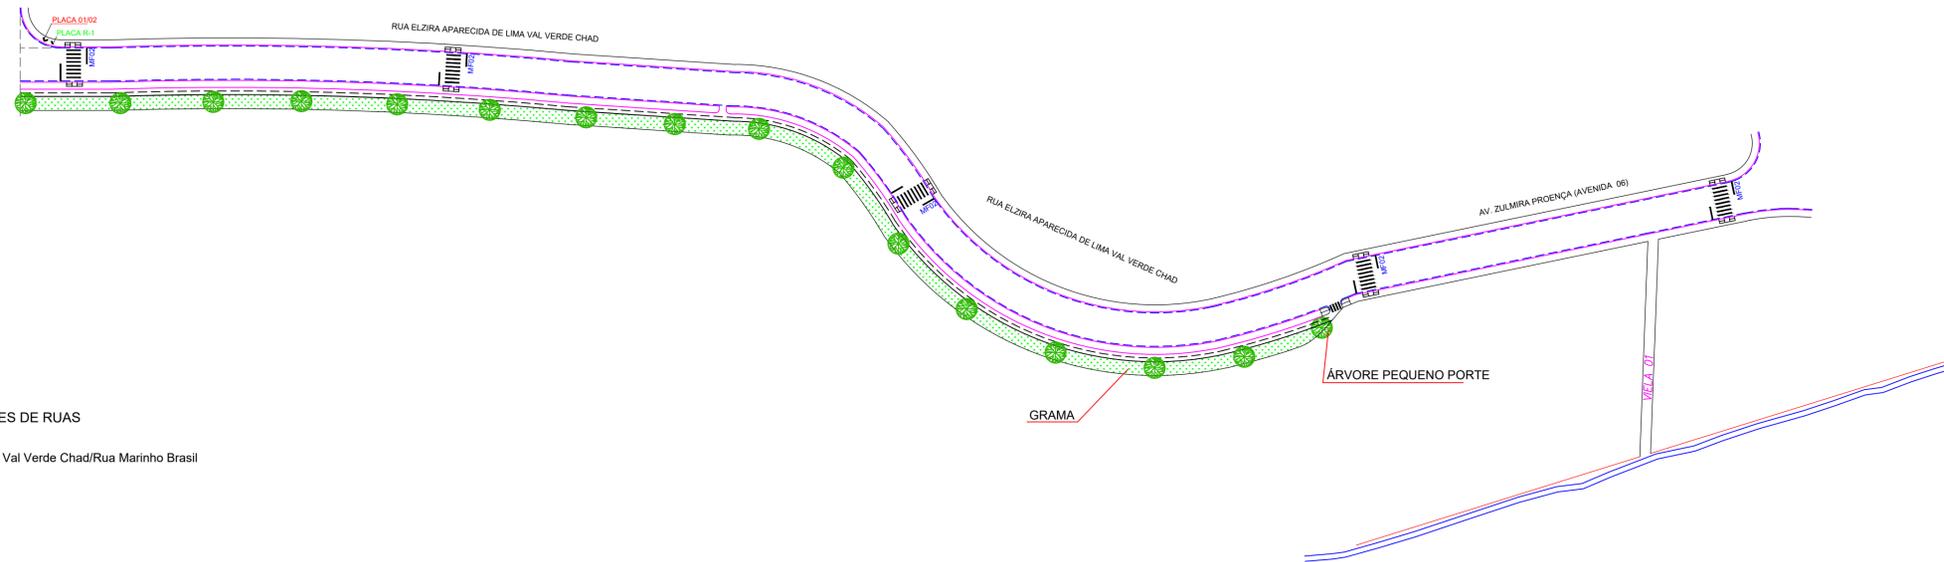

REFERÊNCIA DAS PLACAS COM NOMES DE RUAS

PLACA 01/02 - Rua Elzira Aparecida de Lima Val Verde Chad/Rua Marinho Brasil

Nota:

LINHAS DE RETENÇÃO (LRE)

A linha de retenção tem comprimento variável.

2 PLANTA SINALIZAÇÃO
1/1000

PROJETO DE PAVIMENTAÇÃO E SINALIZAÇÃO VIÁRIA

FOLHA
03/03

PROJETO DE PAVIMENTAÇÃO E SINALIZAÇÃO VIÁRIA

BAIRRO: JARDIM CIDADE NOVA

CIDADE: POTIM

PREFEITURA MUNICIPAL DE POTIM

DATA: 18/11/2019

ESCALA: INDICADA

Proprietário: Prefeitura Municipal de Potim
CNPJ: 65.042.855/0001-20
Érica Soler Santos de Oliveira
Prefeita Municipal

Autor do Projeto e Responsável Técnico
Eng. Civil Hiancen Vieira Teixeira dos Santos
CREA: 5070462379

Autora do Projeto e Responsável Técnica
Eng.ª Civil Circe Ariadna Bouzón
CREA: 5069773037

OBSERVAÇÃO: