

LEGENDA

Guia existente a demolir pela PM

Guia existente a permanecer

POSTE

Poste da rede de abastecimento de energia elétrica

PV

Poço de Visita Pluvial existente


PV

Poço de Visita Esgoto existente

P1

Estaca a cada 20 m

Situação (Sem Escala)

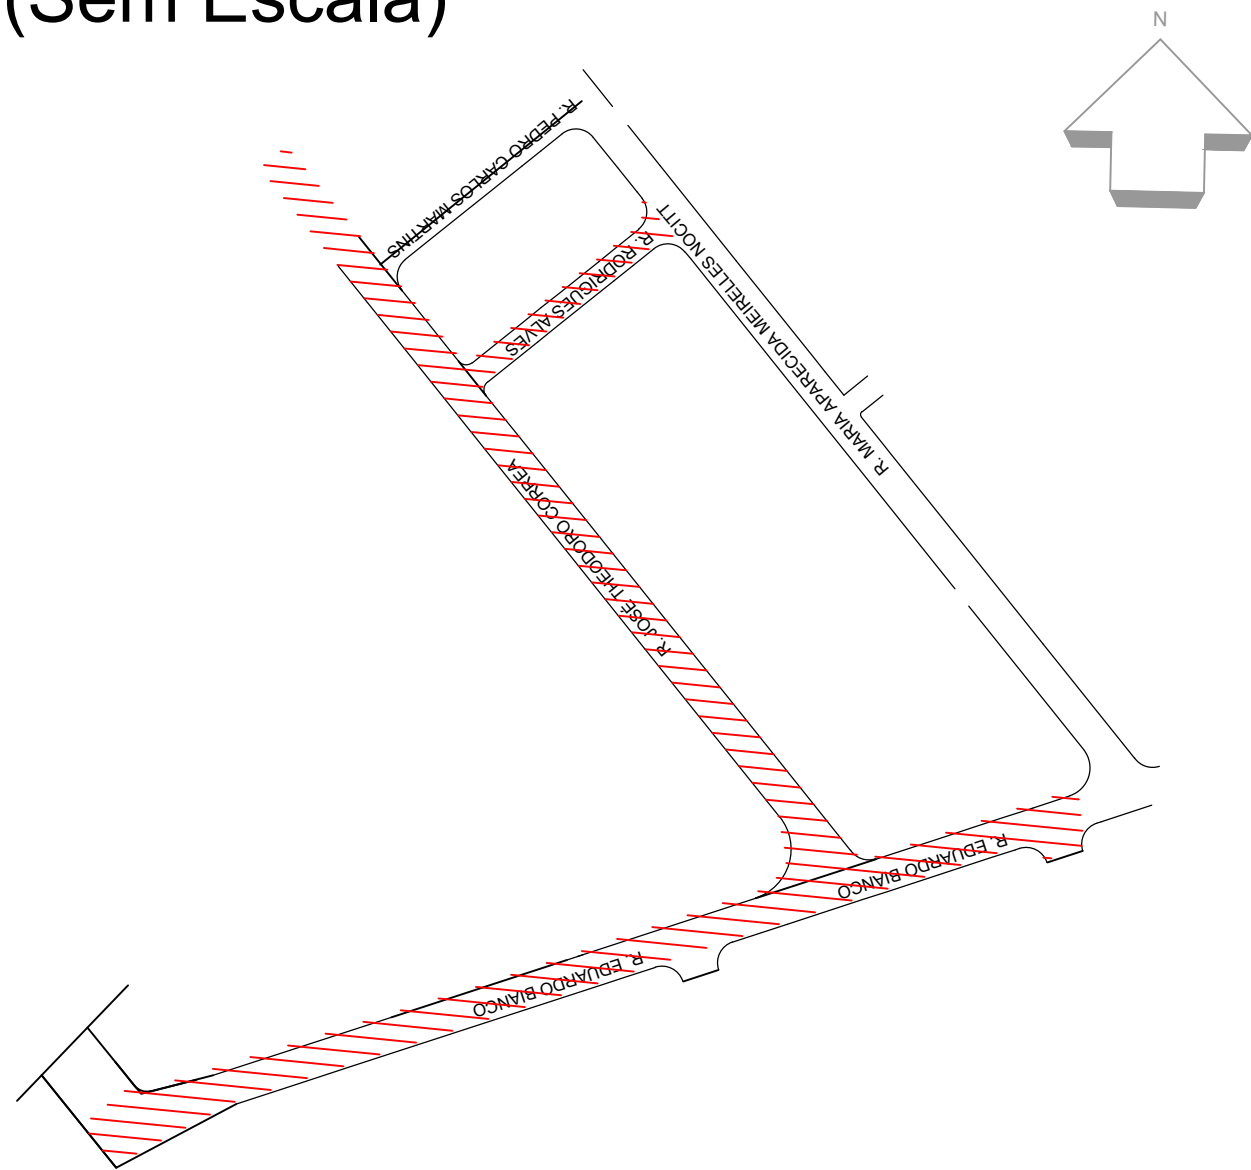

Prefeitura Municipal de Potim - SP
Proprietário

Engº Civil Thiago Landim Coelho Bortolassi
CREA 5070489280
Resp. Técnico

ART: 28027230200708517



P.A. PACHECO CONSTRUTORA - TERRACON CONSTRUÇÕES
CNPJ 23602046000186

Nome da Obra/ Endereço:
LEVANTAMENTO - BAIRRO CHÁCARA TROPICAL
RUAS: JOSÉ THEODORO CORRÊA (TRECHO 2) /
EDUARDO BIANCO / RODRIGUES ALVES / MARIA AP.
MEIRELLES NOCITT

Conteúdo:
PROJETO DEMOLIÇÃO

Desenho: ÚNICO	Arq. CAD: PROJETO Bairro Chácara Tropical	Data: JULHO/2020
-------------------	---	---------------------

Escala: 1/300	Núm. Prancha: 3/10
----------------------	---------------------------