


QUADRO DE ÁREAS:	
RUA JOSÉ THEODORO CORRÊA (TRECHO2)	
ÁREA A SER PAVIMENTADA=3.882,93m ²	
COMPRIMENTO DE GUIA=913,47m	
COMPRIMENTO DE SARJETA=913,47m	
COMPRIMENTO DE GUIA DE TRAVAMENTO=40,76m	
RUA RODRIGUES ALVES:	
ÁREA A SER PAVIMENTADA=624,24m ²	
COMPRIMENTO DE GUIA=209,30m	
COMPRIMENTO DE SARJETA=209,30m	
COMPRIMENTO DE GUIA DE TRAVAMENTO=11,55m	
RUA EDUARDO BIANCO	
ÁREA A SER PAVIMENTADA=838,73m ²	
COMPRIMENTO DE GUIA=458,04m	
COMPRIMENTO DE SARJETA=458,04m	
COMPRIMENTO DE GUIA DE TRAVAMENTO=16,87m	
RUA MARIA AP. MEIRELLES NOCITT	
ÁREA A SER PAVIMENTADA=244,25m ²	
COMPRIMENTO DE SARJETA=55,90m	
COMPRIMENTO DE GUIA DE TRAVAMENTO=21,92m	

DET. ÁREA PAVIMENTAÇÃO
ESC.: 1/750

LEGENDA				
	Guia existente		POSTE	Poste da rede de abastecimento de energia elétrica
	Sarjeta à executar		PV	Poço de Visita Pluvial existente
	Guia à executar		PV	Poço de Visita Esgoto existente
	Guia de travamento			Grelha Existente a demolir
			P1	Estaca a cada 20 m
	Pavimentação à executar - 16 faces			
	Pavimentação à executar - sextavado			

Situação (Sem Escala)

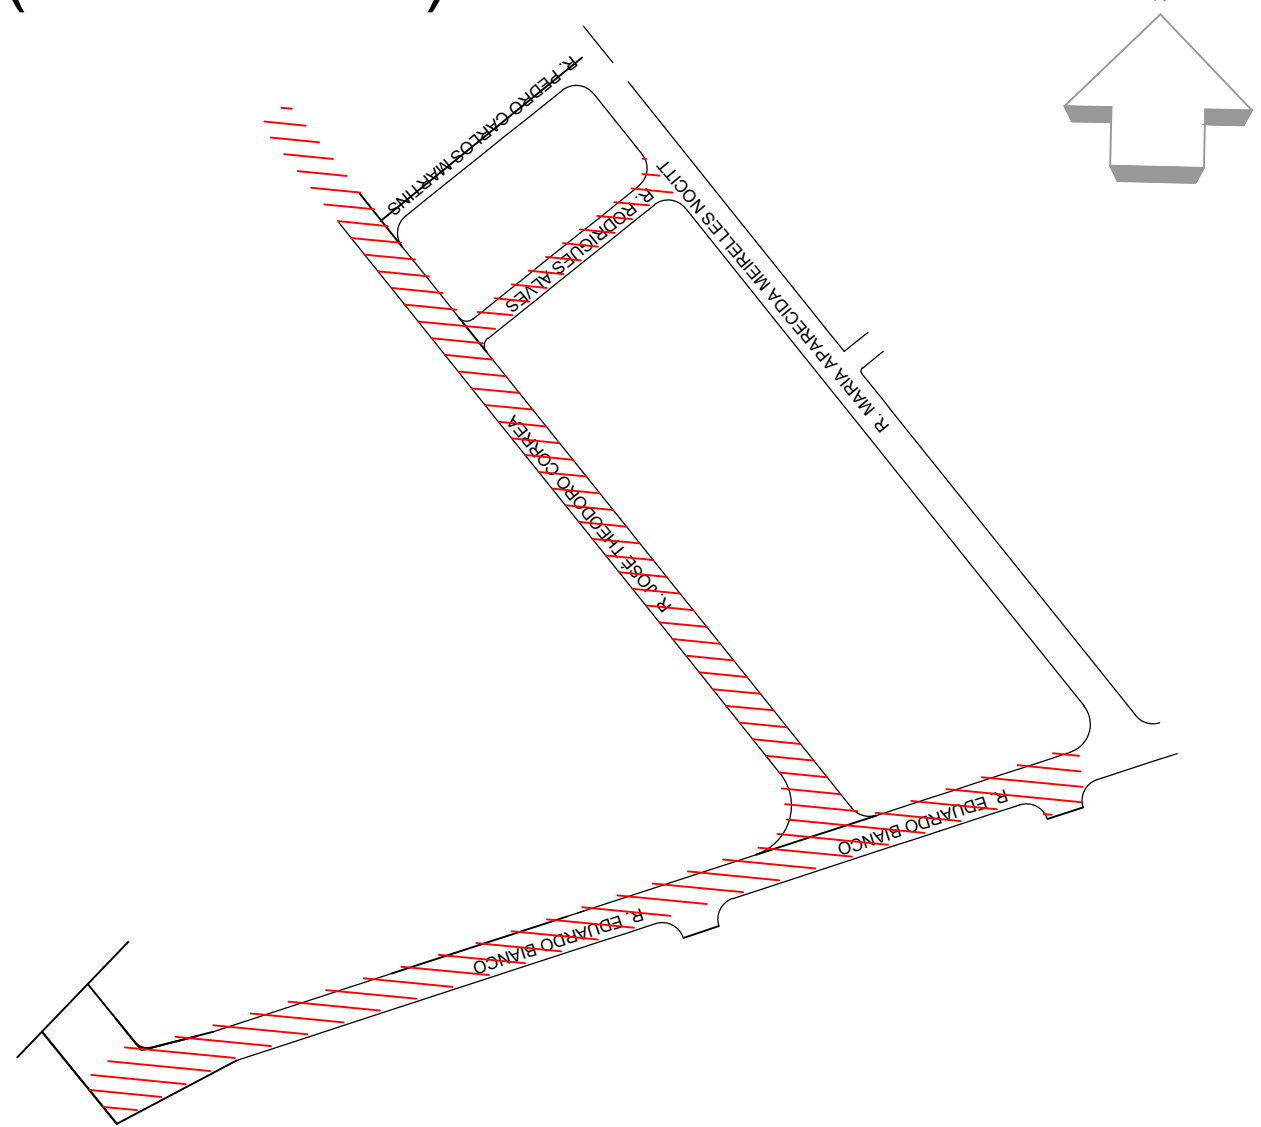

Prefeitura Municipal de Potim - SP
Proprietário

Engº Civil Thiago Landim Coelho Bortolassi
CREA 5070489280
Resp. Técnico

ART: 28027230200708517



P.A. PACHECO CONSTRUTORA - TERRACON CONSTRUÇÕES
CNPJ 23602046000186

Nome da Obra/ Endereço:
LEVANTAMENTO - BAIRRO CHÁCARA TROPICAL
RUAS: JOSÉ THEODORO CORRÊA (TRECHO 2) /
EDUARDO BIANCO / RODRIGUES ALVES / MARIA AP.
MEIRELLES NOCITT

Conteúdo:

PROJETO PAVIMENTAÇÃO

Desenho: ÚNICO	Arq. CAD: PROJETO Bairro Chácara Tropical	Data: JULHO/2020
Escala: 1/300		Núm. Prancha: 5/10