


LEGENDA			
	Sarjeta		Poço de Visita Pluvial existente
	Guia		Poço de Visita Esgoto existente
	Guia de travamento		Sinalização vertical
	Pavimentação 16 faces		Boca de lobo simples
	Pavimentação - sextavado		Boca e lobo dupla
	Poste da rede de abastecimento de energia elétrica		Poço de visita

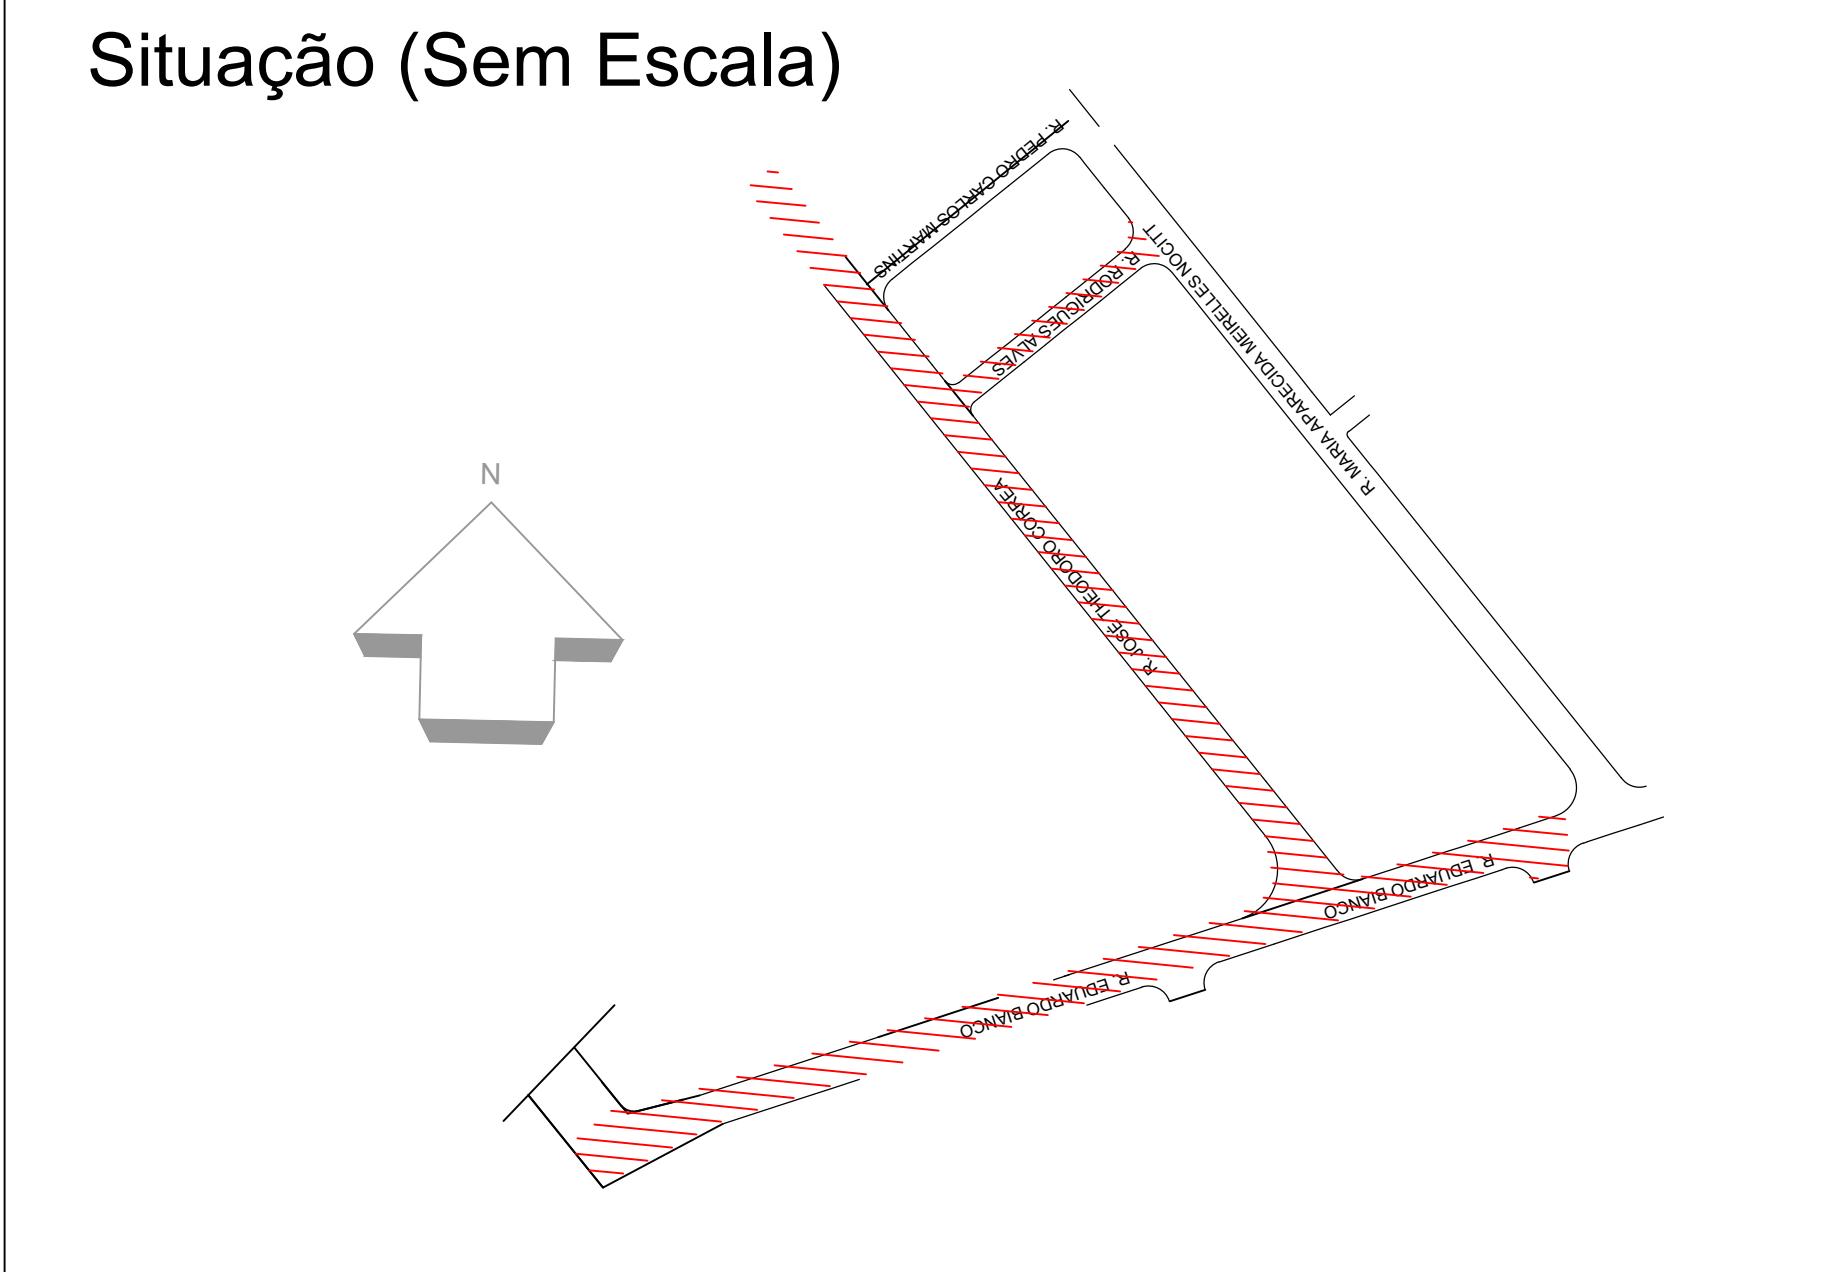

Prefeitura Municipal de Potim - SP  
Proprietário

Engº Civil Thiago Landim Coelho Bortolassi  
CREA 5070489280  
Resp. Técnico

ART: 28027230200708517

  
P.A. PACHECO CONSTRUTORA - TERRACON CONSTRUÇÕES  
CNPJ 23602046000186

Nome da Obra/ Endereço:  
LEVANTAMENTO - BAIRRO CHÁCARA TROPICAL  
RUAS: JOSÉ THEODORO CORRÊA (TRECHO 2) /  
EDUARDO BIANCO / RODRIGUES ALVES / MARIA AP.  
MEIRELLES NOCITT

Conteúdo:  
PROJETO SITUAÇÃO FINAL

Desenho: ÚNICO	Arq. CAD: PROJETO Bairro Chácara Tropical	Data: JULHO/2020
-------------------	---	---------------------

Escala:  1/300	Núm. Prancha:  09/10
----------------------	----------------------------