
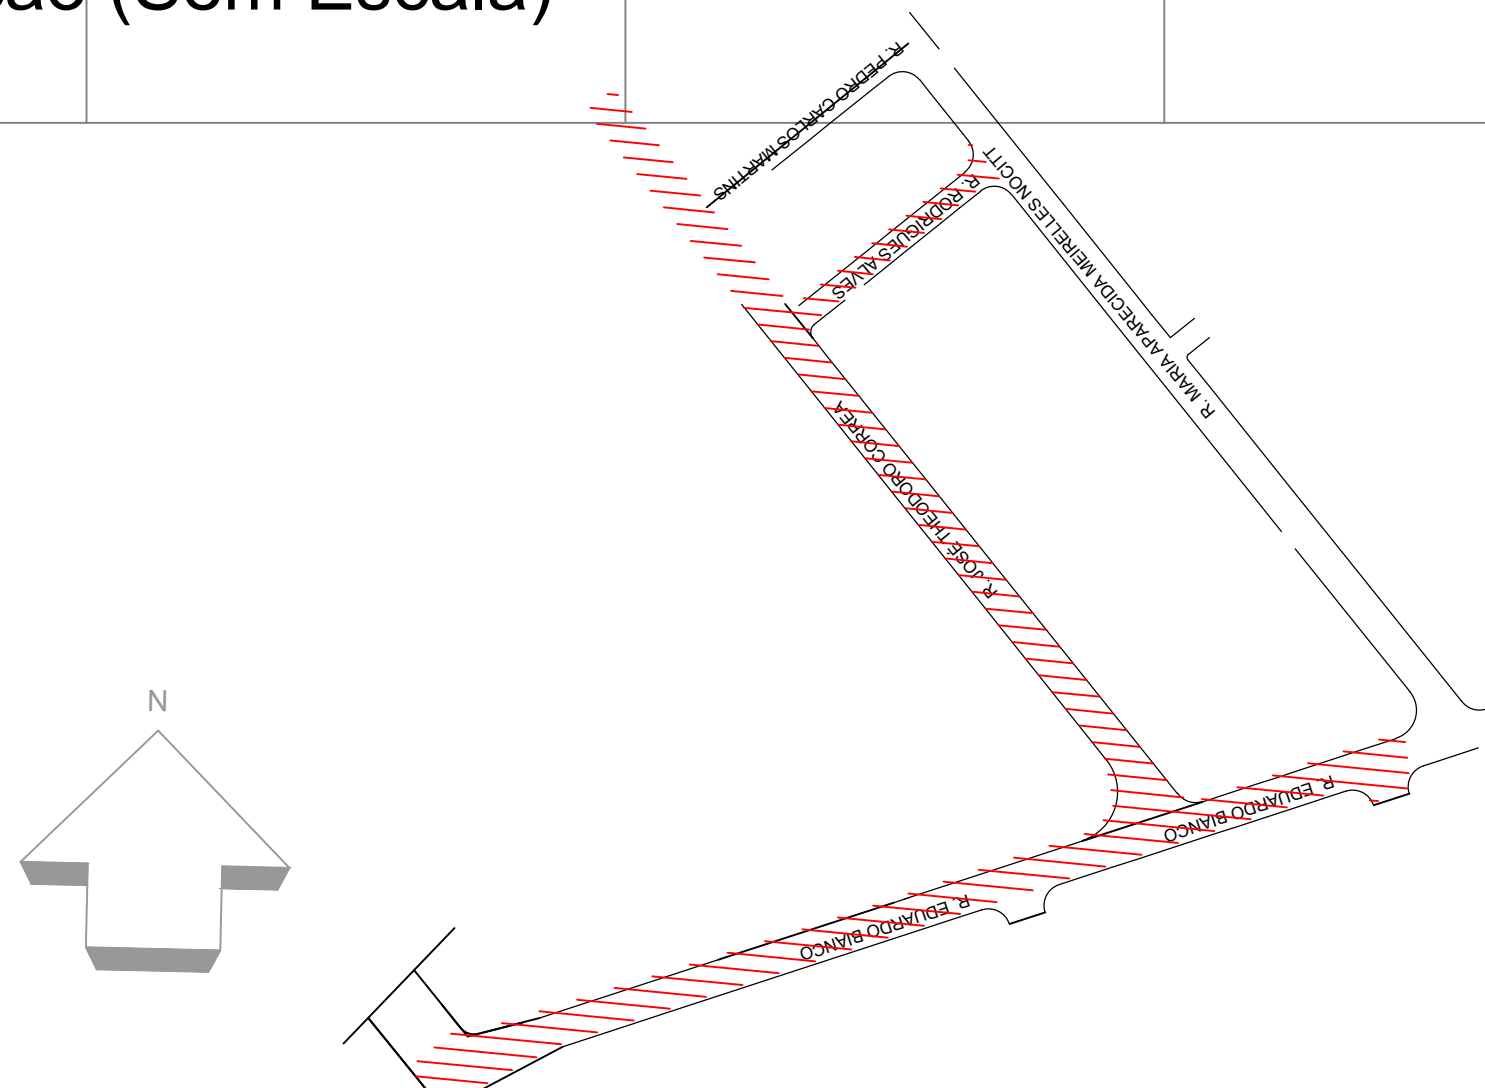


ESCALA PERFIS:
VERTICAL: 1/10
HORIZONTAL: 1/100

Situação (Sem Escala)		LEGENDA		<div></div>		Nome da Obra/Endereço:		LEVANTAMENTO - BAIRRO CHÁCARA TROPICAL RUAS: JOSÉ THEODORO CORRÊA (TRECHO 2) / EDUARDO BIANCO / RODRIGUES ALVES / MARIA AP. MEIRELLES NOCITT			
<div></div>		<div><div><div><div><div></div><div>GUIA EXISTENTE</div></div><div><div></div><div>VALETA</div></div><div><div></div><div>CERCA</div></div><div><div></div><div>SARJETA EXISTENTE</div></div><div><div></div><div>MURO</div></div><div><div>ES</div><div>PV ESGOTO EXISTENTE</div></div><div><div>AP</div><div>PV ÁGUAS PLUVIAIS EXISTENTE</div></div></div><div><div><div></div><div>VALETA</div></div><div><div></div><div>CALÇADA EXISTENTE</div></div><div><div>BL</div><div>BOCA DE LOBO EXISTENTE</div></div><div><div></div><div>ÁRVORES EXISTENTES</div></div><div><div></div><div>POSTES</div></div></div></div></div>		P.A. PACHECO CONSTRUTORA - TERRACON CONSTRUÇÕES CNPJ 23602046000186		Conteúdo:			Núm. Prancha:		
				Prefeitura Municipal de Potim - SP Proprietário							
				Engº Civil Thiago Landim Coelho Bortolassi - CREA 5070489280 Resp. Técnico ART: ART28027230200708517				Desenho:		Arq. CAD:	
				ÚNICO		Levantaento Planimétrico Bairro Chácara Tropical		JUN/2020		1/350	