



QUADRO DE ÁREAS

RUA VITÓRIA RÉGIA
PAVIMENTAÇÃO: 363,11m²
GUIA E SARJETA:
231,26m
GUIA DE TRAVAMENTO:
17,61m


RUA VIOLETA
PAVIMENTAÇÃO: 321,71m²
GUIA E SARJETA: 214,59m²
GUIA DE TRAVAMENTO: 13,05m²

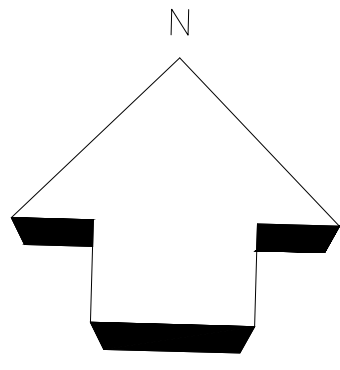


PLANTA DE GUIA E SARJETA
ESC. 1:250

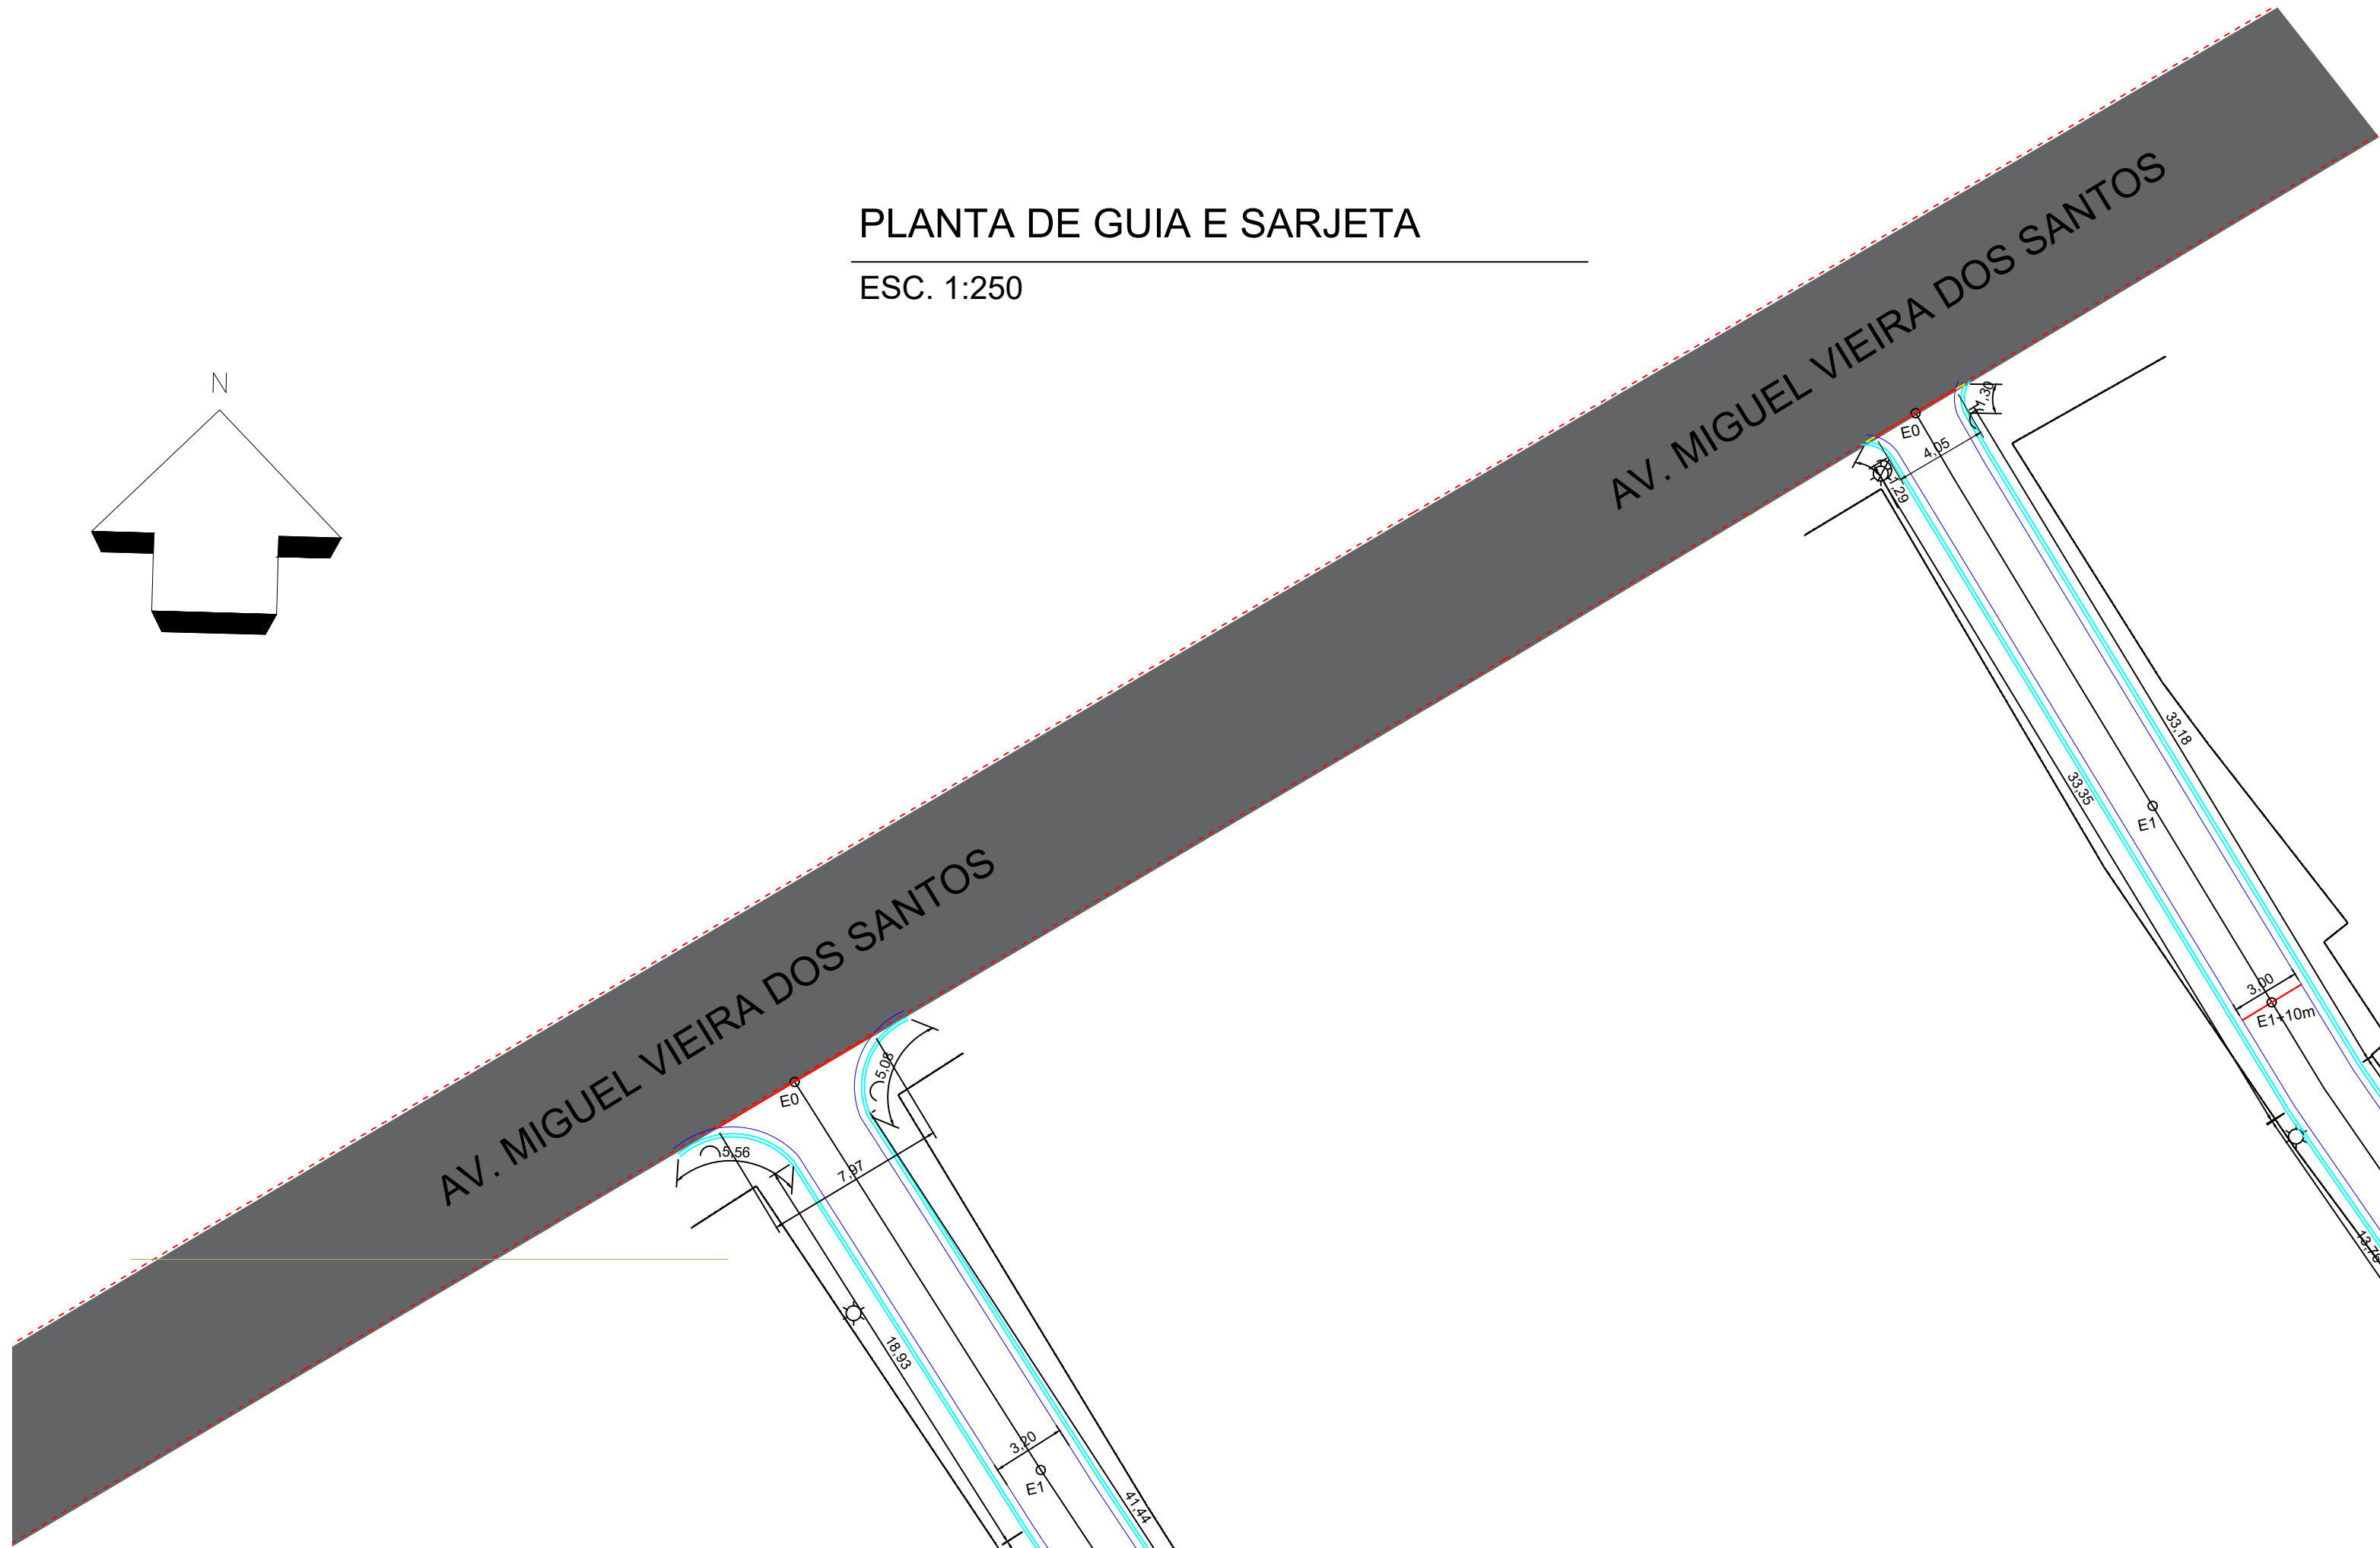

Situação (Sem Escala)

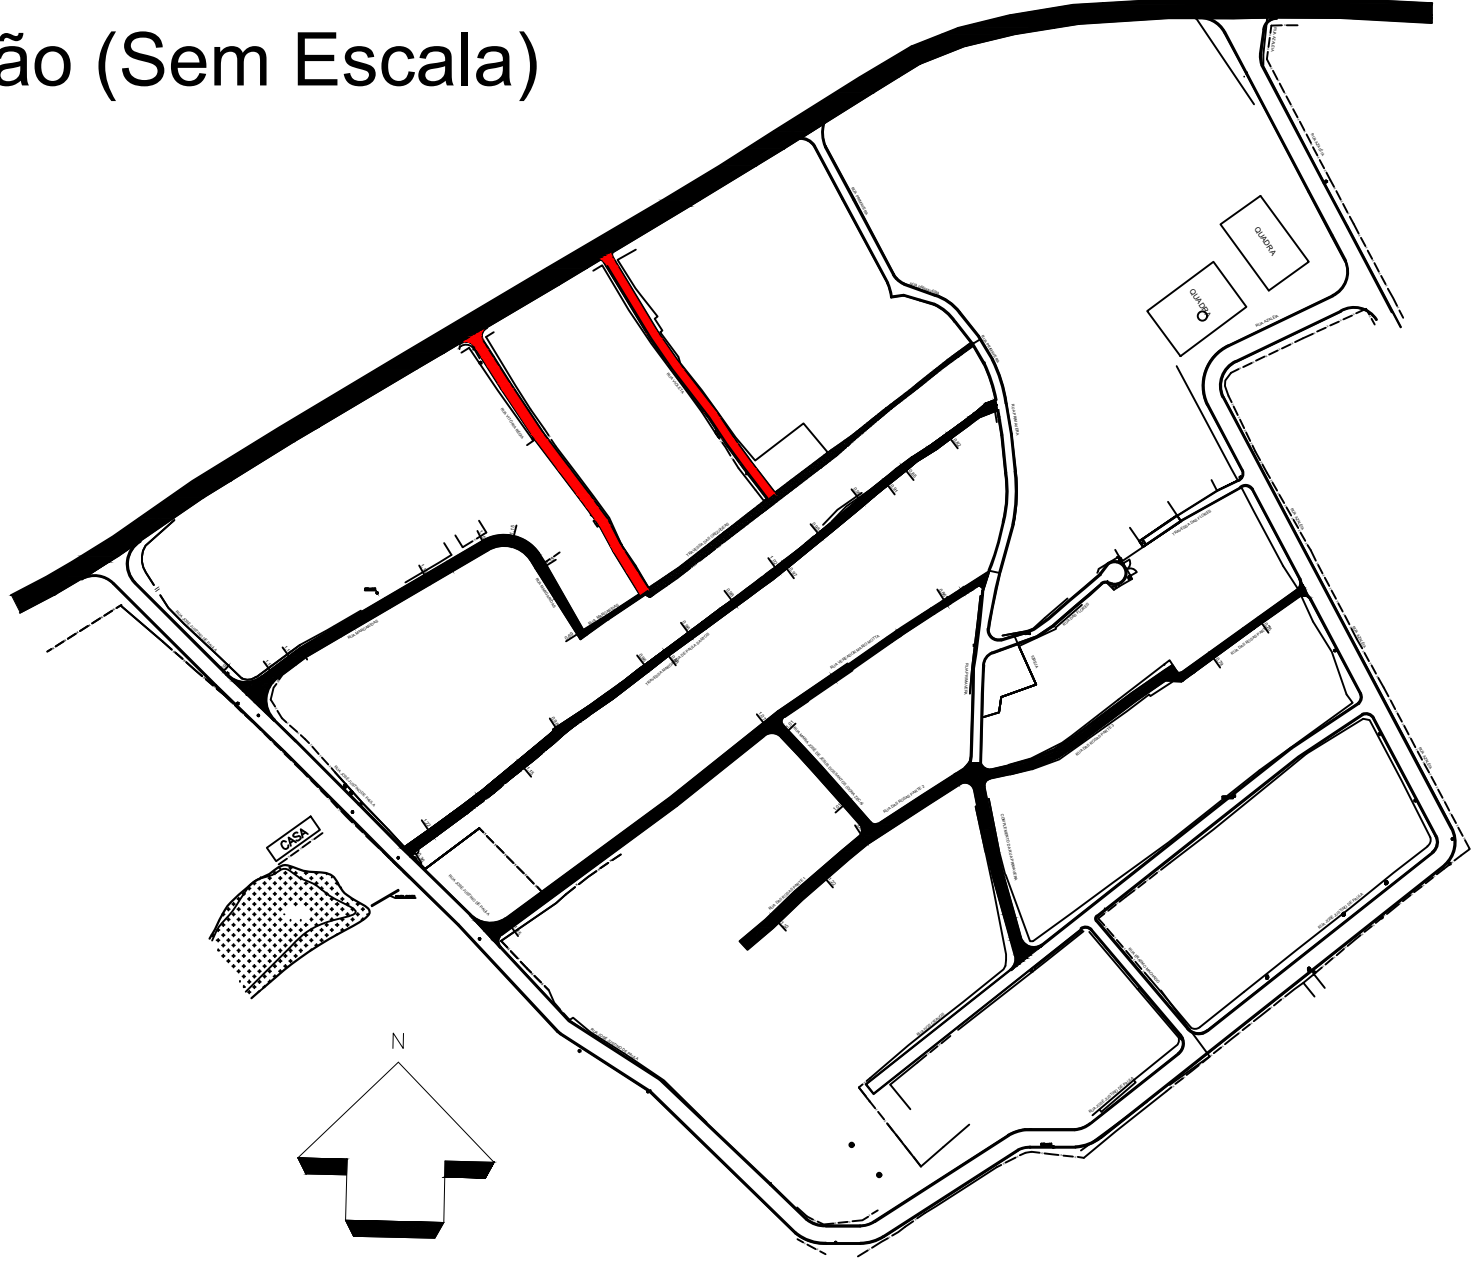


ÁREA DE PAVIMENTAÇÃO
ESC. 1:300

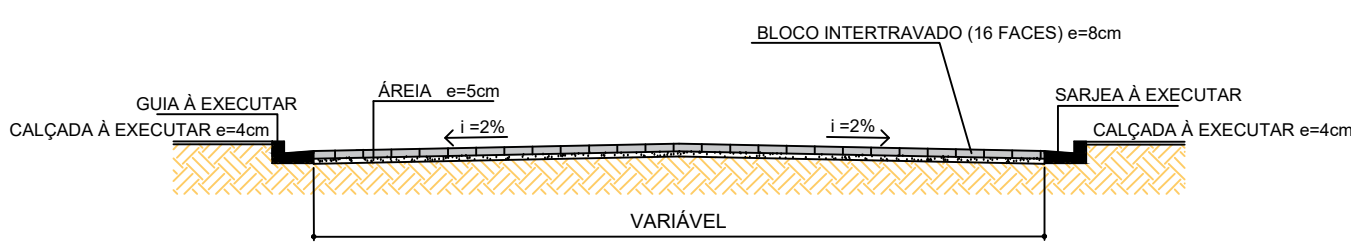

SEÇÃO TRANSVERSAL DO PAVIMENTO

ÁREA DE PAVIMENTAÇÃO
ESC. 1:300

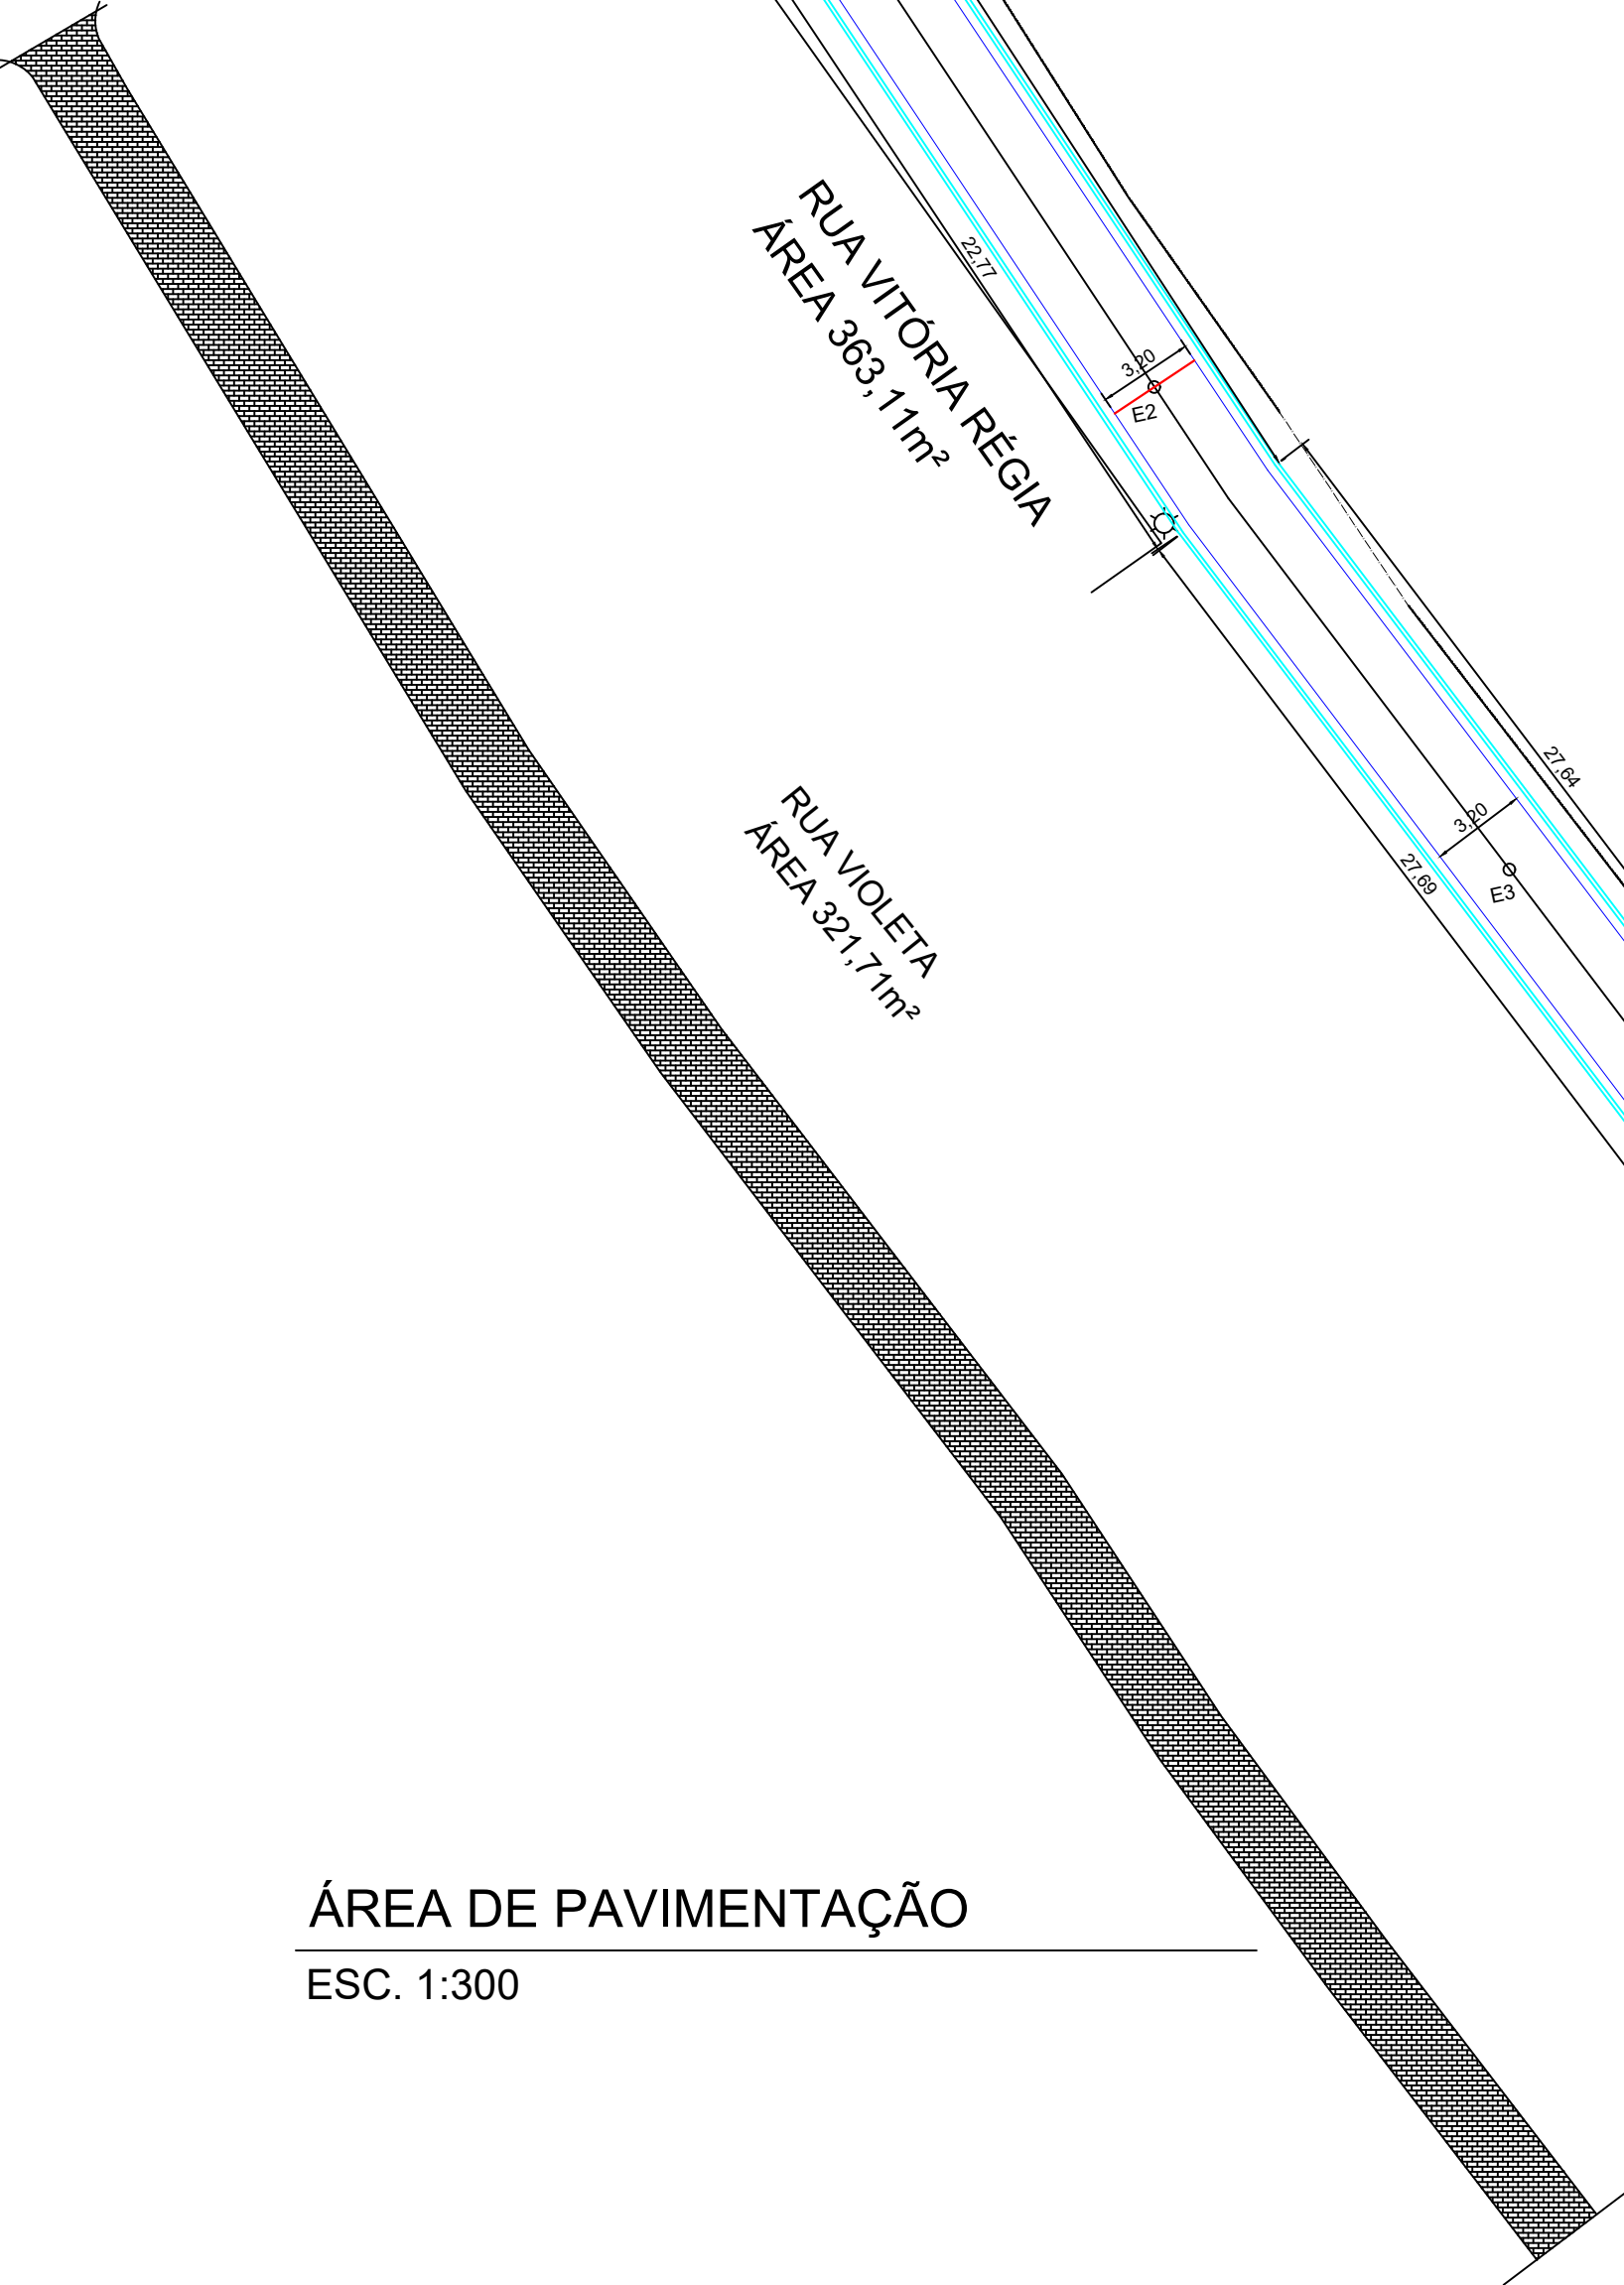

Legenda

- Guia e sarjeta existentes
- Sarjeta a executar
- Guia a executar
- Guia de travamento
- Guias e sarjetas a serem executadas por outro convênio
- Pavimentação existente
- Pavimentação existente
- Poste da rede de abastecimento de energia elétrica
- PV Poço de Visita existente
- Boca de Lobo a executar
- Árvore
- Estaca a cada 20 m

PREFEITURA MUNICIPAL DE POTIM
CNPJ 65.042.855/0001-20

Erica Soler Santos de Oliveira
Erica Soler Santos de Oliveira
CPF: 266.064.008-48
Prefeita Municipal
Prefeitura Municipal de Potim

Eng. Civil Thiago Landim Coelho Bortolossi
Eng. Civil Thiago Landim Coelho Bortolossi
Rég. Técnico Projeto
CREA SP 50704993/0
ART 28027/2020/00708517

23.602.046/0001-86
P. A. Pacheco Construções - ME
Rua Cleston de Mello Paiva, 160
Jd. Europa II - CEP 12.630-000
CACHOEIRA PAULISTA - SP

Nome da Obra/ Endereço:

INFRAESTRUTURA URBANA -FASE 3
BAIRRO: MIGUEL VIEIRA

Conteúdo:

PROJETO DE PAVIMENTAÇÃO

Núm. Prancha:

2/2

Desenho:

ÚNICO

Arq. CAD:

Levantamento
Bairro Miguel Vieira

Data:

JUN/2021

Escala:

INDICADAS