


LEGENDA

Guia e sarjeta existentes

Limite do leito carroçávelTrecho a pavimentarPavimentação existenteÁrvore

Situação (Sem Escala)

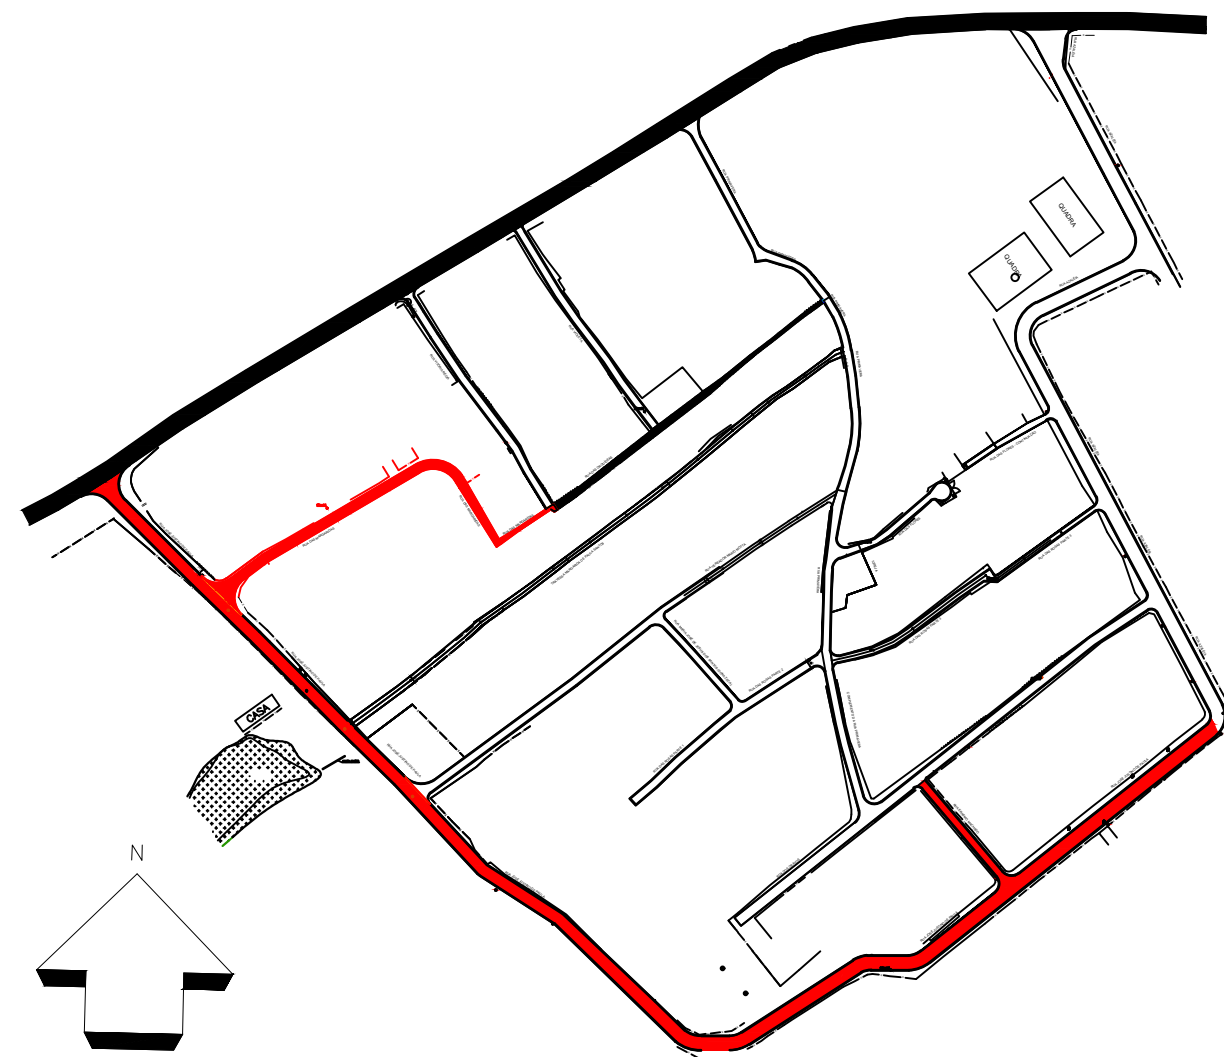

Erica Soler Santos de Oliveira
Prefeita Municipal de Potim
CNPJ 65.042.855/0001-20

ERICA SOLER SANTOS DE OLIVEIRA
CPF: 266.064.008-48
Prefeita Municipal
Prefeitura Municipal de Potim

P. A. Pacheco Construções - ME
Rua Cleston de Mello Paiva, 160
Jd. Europa II - CEP 12.630-000
CACHOEIRA PAULISTA - SP

23.602.046/0001-867

Proprietário

Nome da Obra/ Endereço:
INFRAESTRUTURA URBANA FASE 5
BAIRRO: MIGUEL VIEIRA - RUAS JOSÉ JUSTINO DE PAULA, RUA ERASMO MACHADO, RUA DAS MARGARIDAS

Conteúdo:
SITUAÇÃO ATUAL

Desenho: ÚNICO	Arq. CAD: Levantaento Planimétrico Bairro Miguel Vieira	Data: AGO/2021
-------------------	---	-------------------

Escala: 1:600	Núm. Prancha: 1/2
----------------------	--------------------------