



	NOMES DAS RUAS	PAVIMENTAÇÃO	ÁREA (M2) C/ EMBOSCALURAS
01	RUA ELZIRA APARECIDA DE LIMA VAL VERDE CHAD	BLOQUETE	3.909,37
	<b>TOTAL</b>		<b>3.909,37</b>

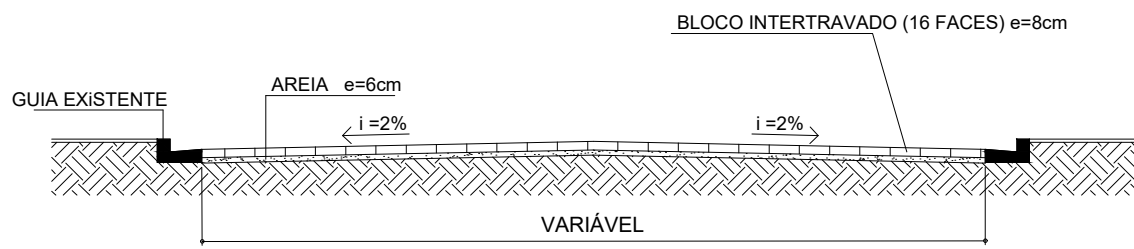


**SEÇÃO TIPO - BLOQUETE**

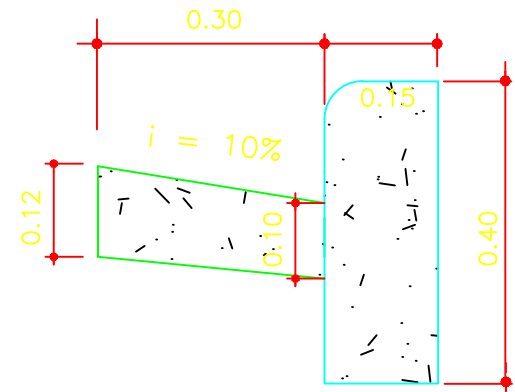


**Detalhe da Guia e Sarjeta**  
Sem escala


**DETALHE DE PLACAS DE SINALIZAÇÃO VERTICAL**  
DE IDENTIFICAÇÃO DE RUA (0,45m x 0,25m)

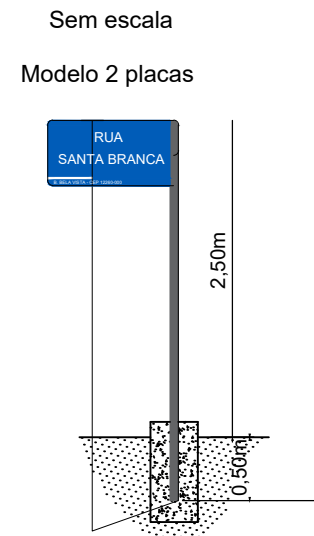


**DETALHE DE PLACAS DE SINALIZAÇÃO VERTICAL**  
DE TRÂNSITO DE REGULARIZAÇÃO (Lado = 0,25m)

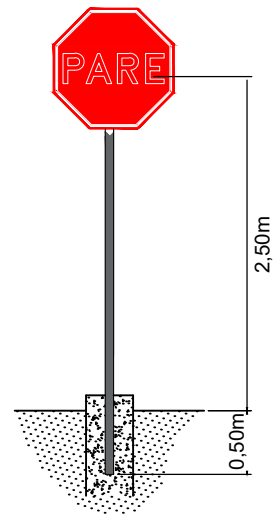

**DETALHE DE PLACAS DE SINALIZAÇÃO VERTICAL**  
DE TRÂNSITO DE ADVERTÊNCIA (0,45m x 0,45m)

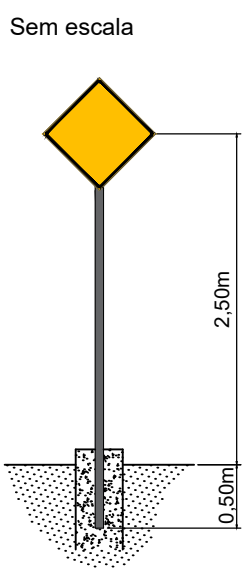

## Jardim Cidade Nova

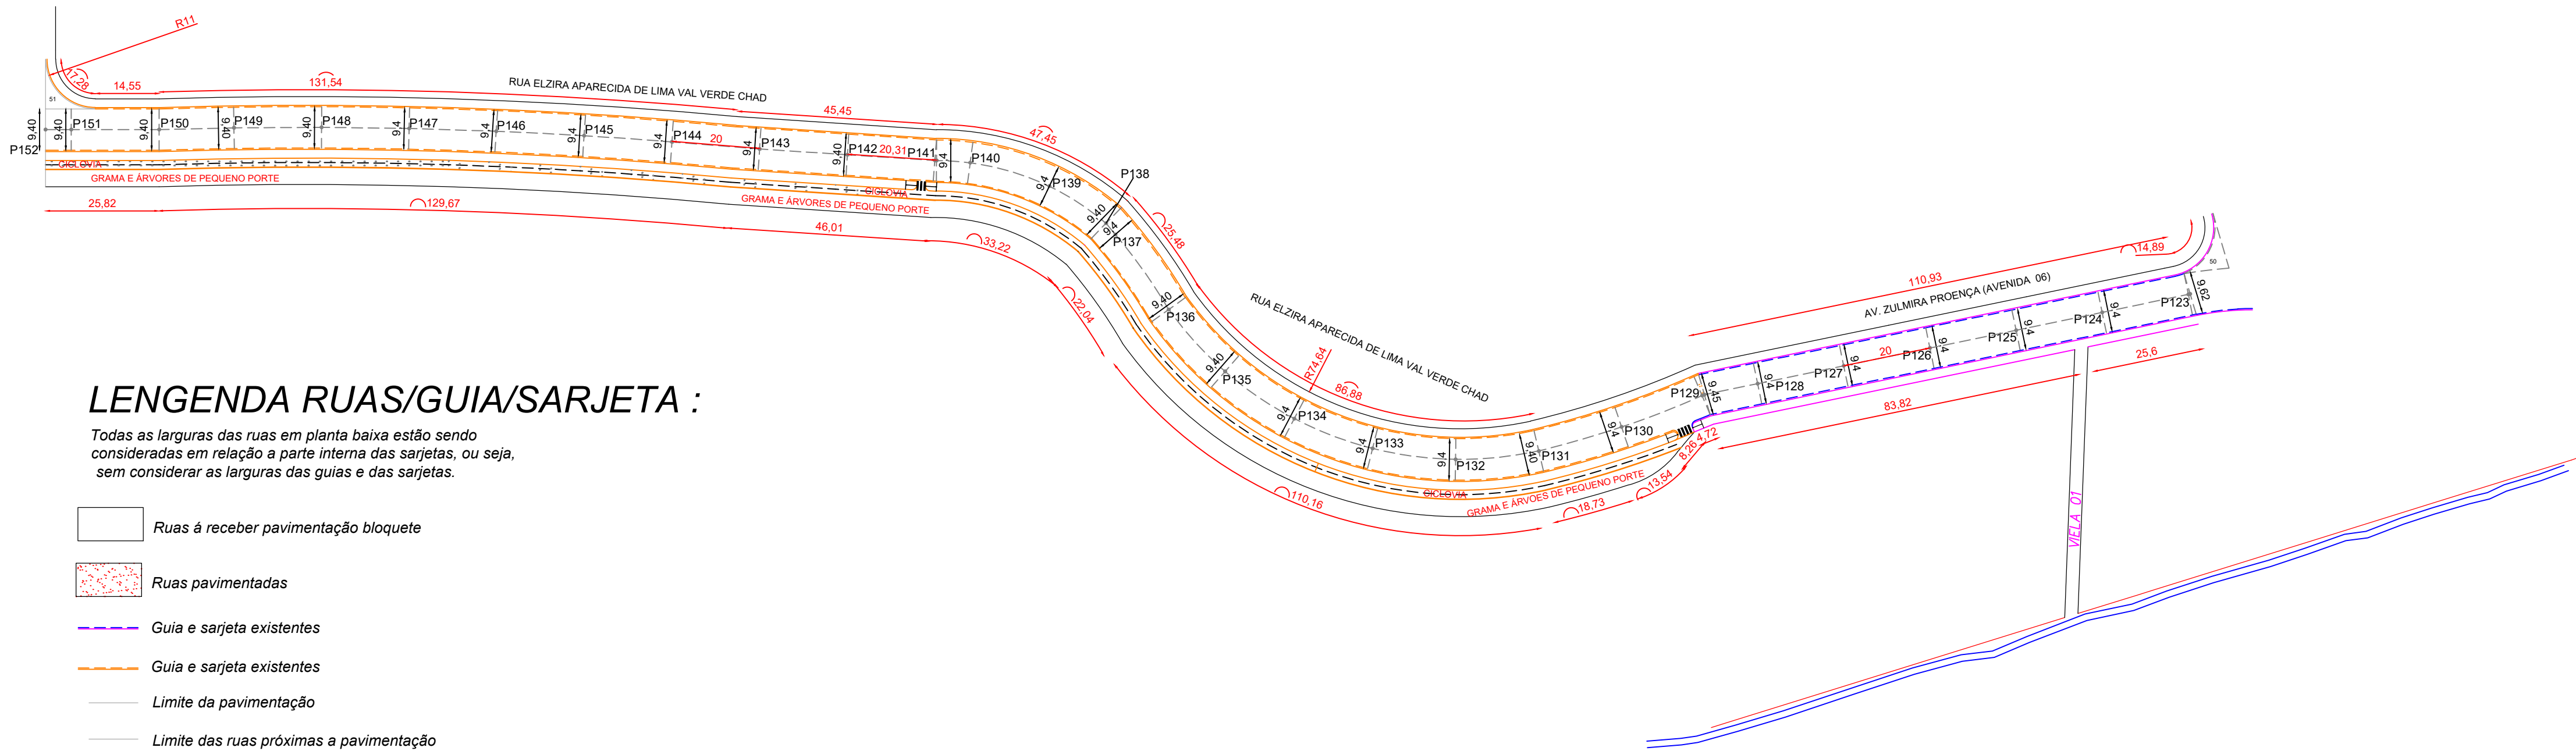

### LENGENDA RUAS/GUIA/SARJETA :

Todas as larguras das ruas em planta baixa estão sendo consideradas em relação a parte interna das sarjetas, ou seja, sem considerar as larguras das guias e das sarjetas.

- Ruas á receber pavimentação bloquete
- Ruas pavimentadas
- Guia e sarjeta existentes
- Guia e sarjeta existentes
- Limite da pavimentação
- Limite das ruas próximas a pavimentação

**PLANTA PAVIMENTAÇÃO**  
1/1000

### PROJETO DE PAVIMENTAÇÃO E SINALIZAÇÃO VIÁRIA

FOLHA  
02/03

PROJETO DE PAVIMENTAÇÃO E SINALIZAÇÃO VIÁRIA

BAIRRO: JARDIM CIDADE NOVA

CIDADE: POTIM

PREFEITURA MUNICIPAL DE POTIM

DATA: 18/11/2019

ESCALA: INDICADA

Proprietário: Prefeitura Municipal de Potim  
CNPJ: 05.042.855/0001-20  
Érica Soler Santos de Oliveira  
Prefeita Municipal

Autor do Projeto e Responsável Técnica  
Eng. Civil Hiancen Vieira Teixeira dos Santos  
CREA: 5070462379

Autora do Projeto e Responsável Técnica  
Eng.ª Civil Circe Ariadna Bouzón  
CREA: 5069773037

OBSERVAÇÃO: