



DET. ÁREA PAVIMENTAÇÃO
ESC.: 1/750


QUADRO DE ÁREAS:			
RUA JOSÉ THEODORO CORRÊA (TRECHO2)			
ÁREA À SER PAVIMENTADA=3.882,93m ²			
COMPRIMENTO DE GUIA=913,47m			
COMPRIMENTO DE SARJETA=913,47m			
COMPRIMENTO DE GUIA DE TRAVAMENTO=40,76m			
RUA RODRIGUES ALVES:			
ÁREA À SER PAVIMENTADA=624,24m ²			
COMPRIMENTO DE GUIA=209,30m			
COMPRIMENTO DE SARJETA=209,30m			
COMPRIMENTO DE GUIA DE TRAVAMENTO=11,55m			
RUA EDUARDO BIANCO			
ÁREA À SER PAVIMENTADA=838,73m ²			
COMPRIMENTO DE GUIA=458,04m			
COMPRIMENTO DE SARJETA=458,04m			
COMPRIMENTO DE GUIA DE TRAVAMENTO=16,87m			
RUA MARIA AP. MEIRELLES NOCITT			
ÁREA À SER PAVIMENTADA=244,25m ²			
COMPRIMENTO DE SARJETA=55,90m			
COMPRIMENTO DE GUIA DE TRAVAMENTO=21,92m			

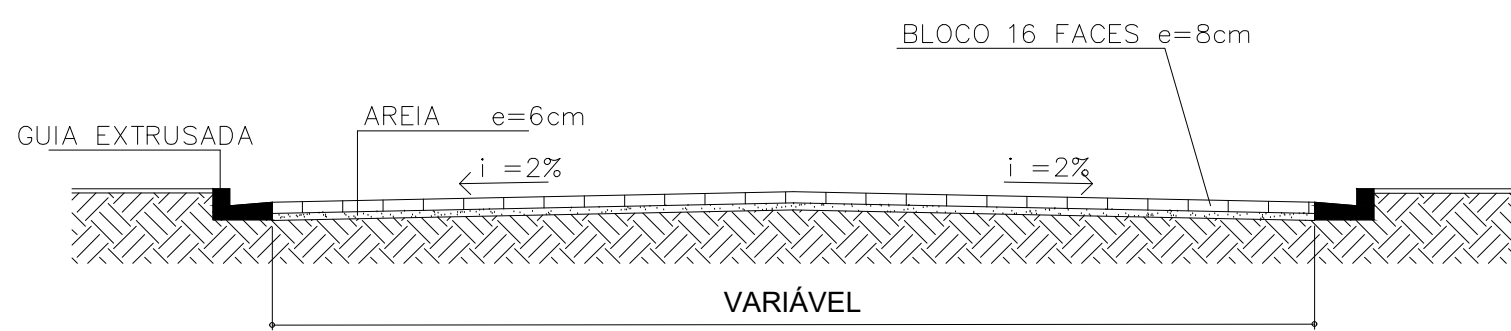

SEÇÃO TIPO - BLOQUETE
S/ESC

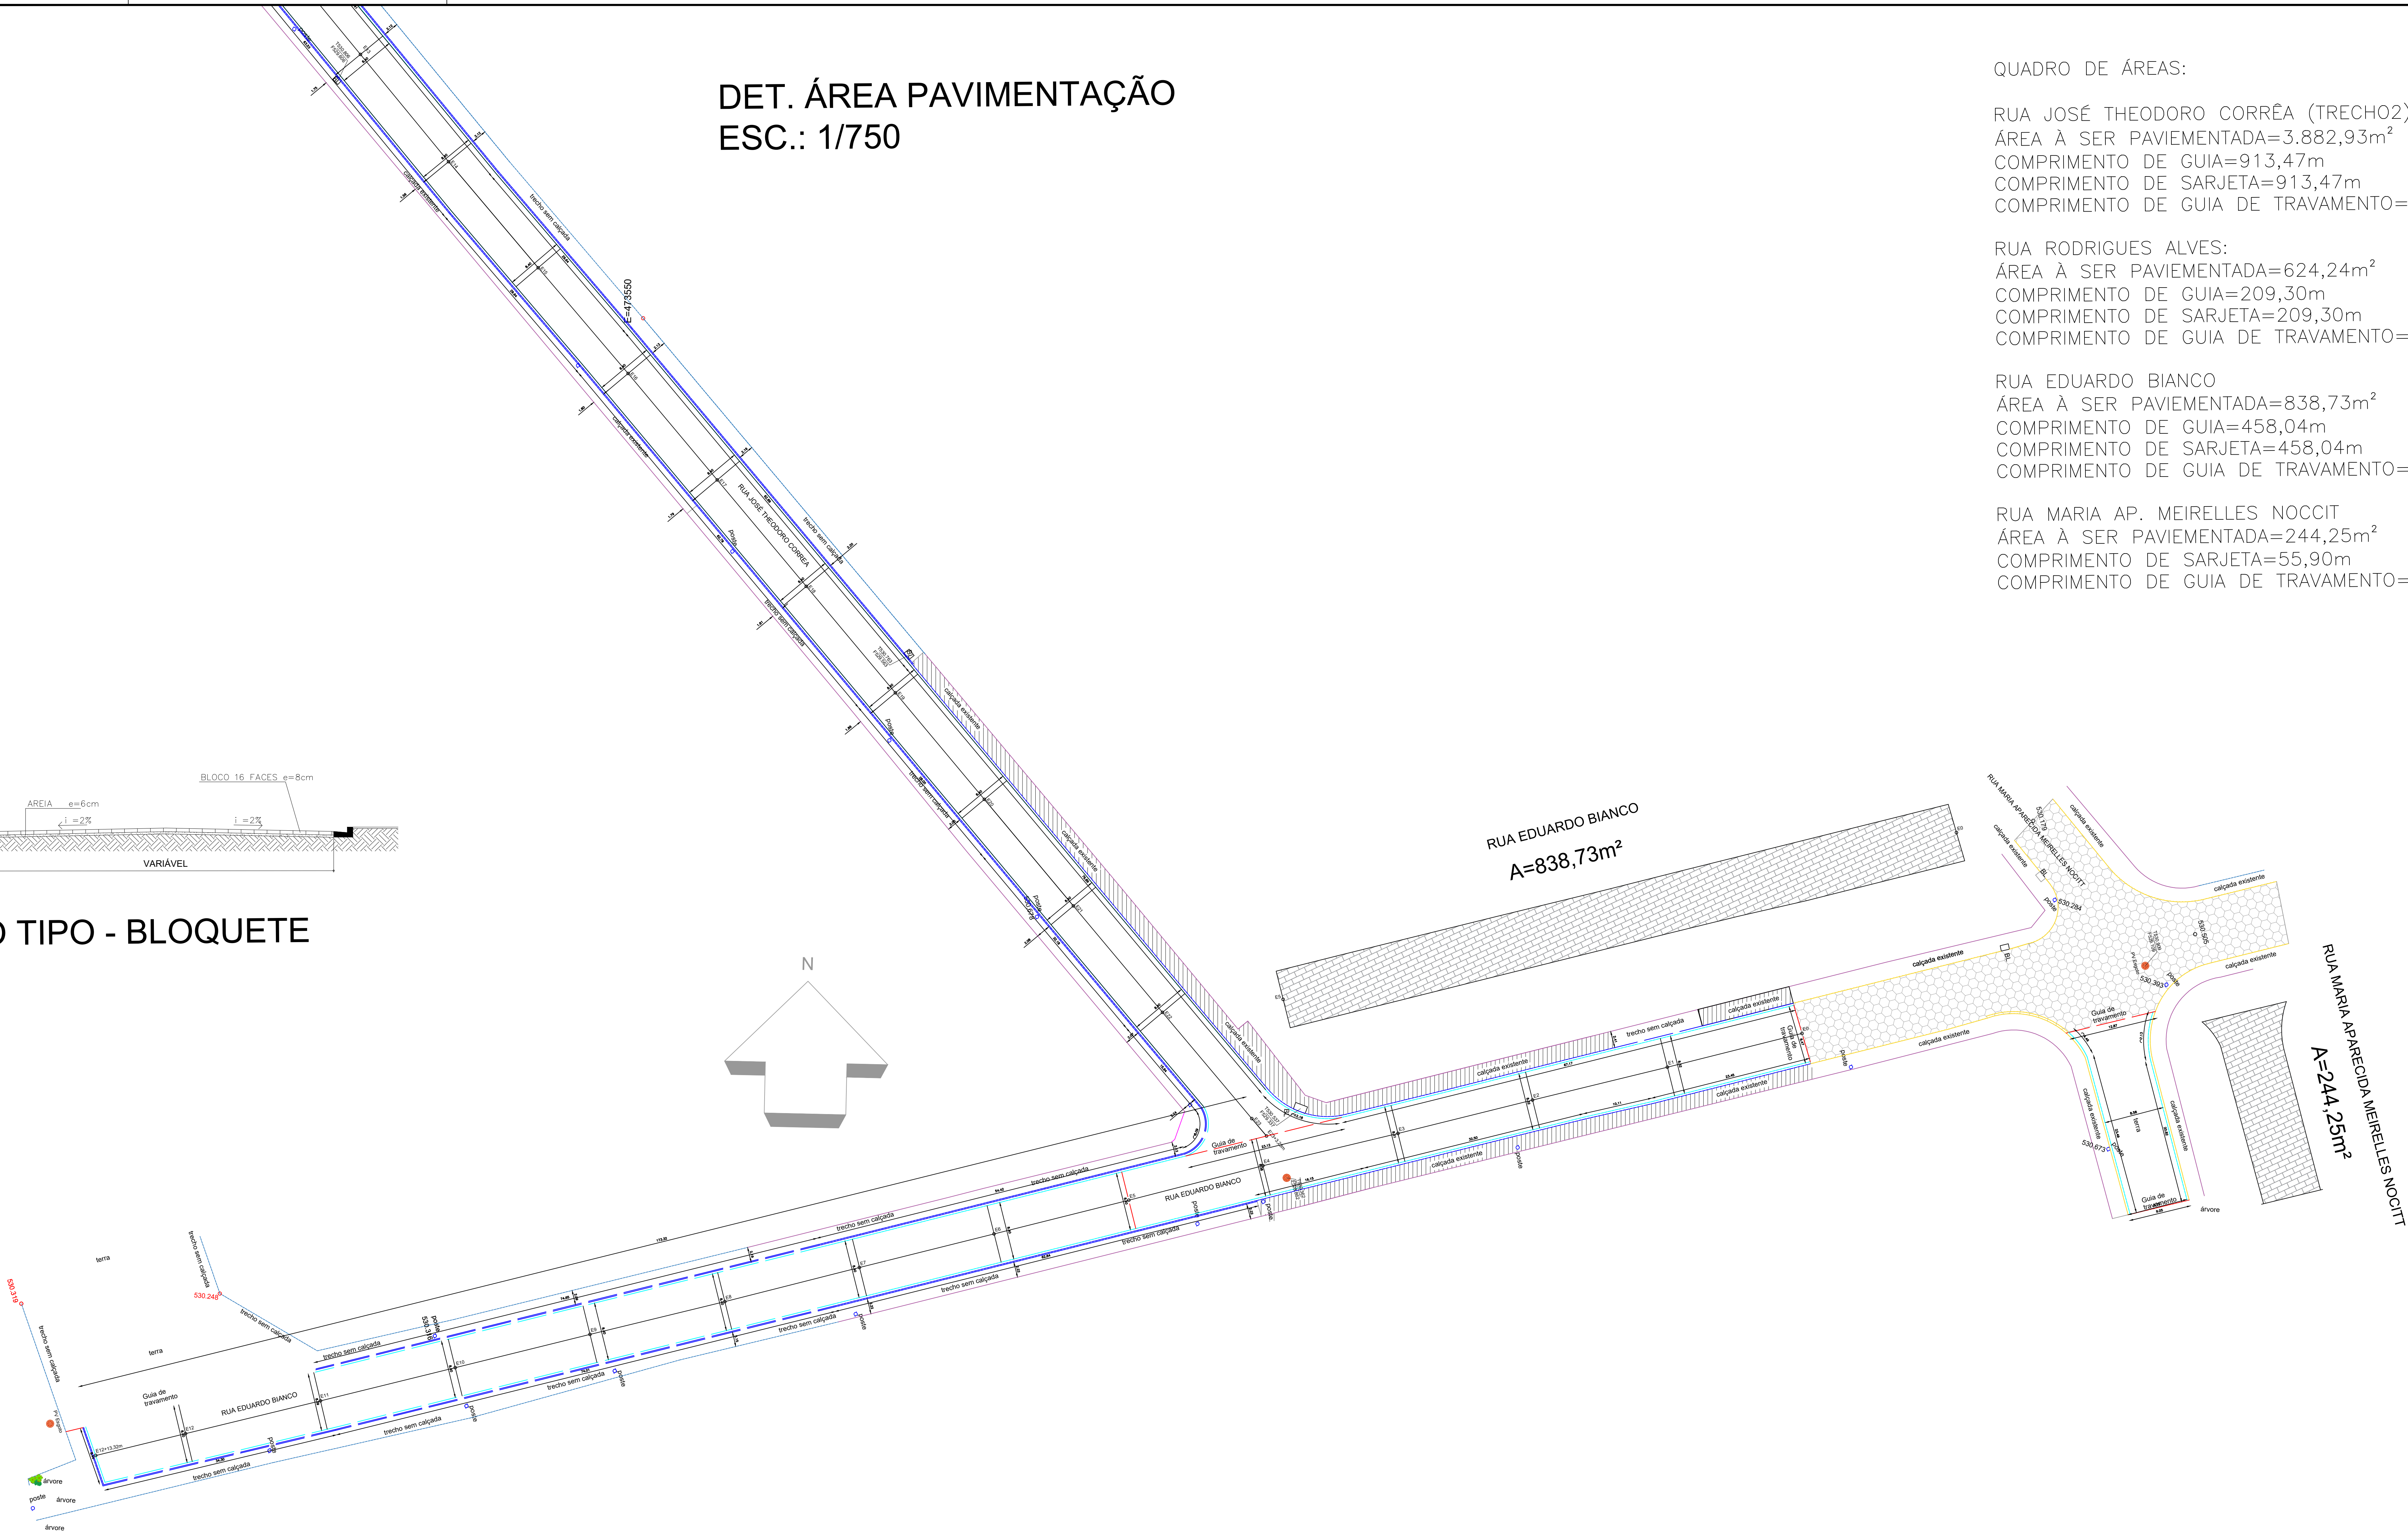

Situação (Sem Escala)

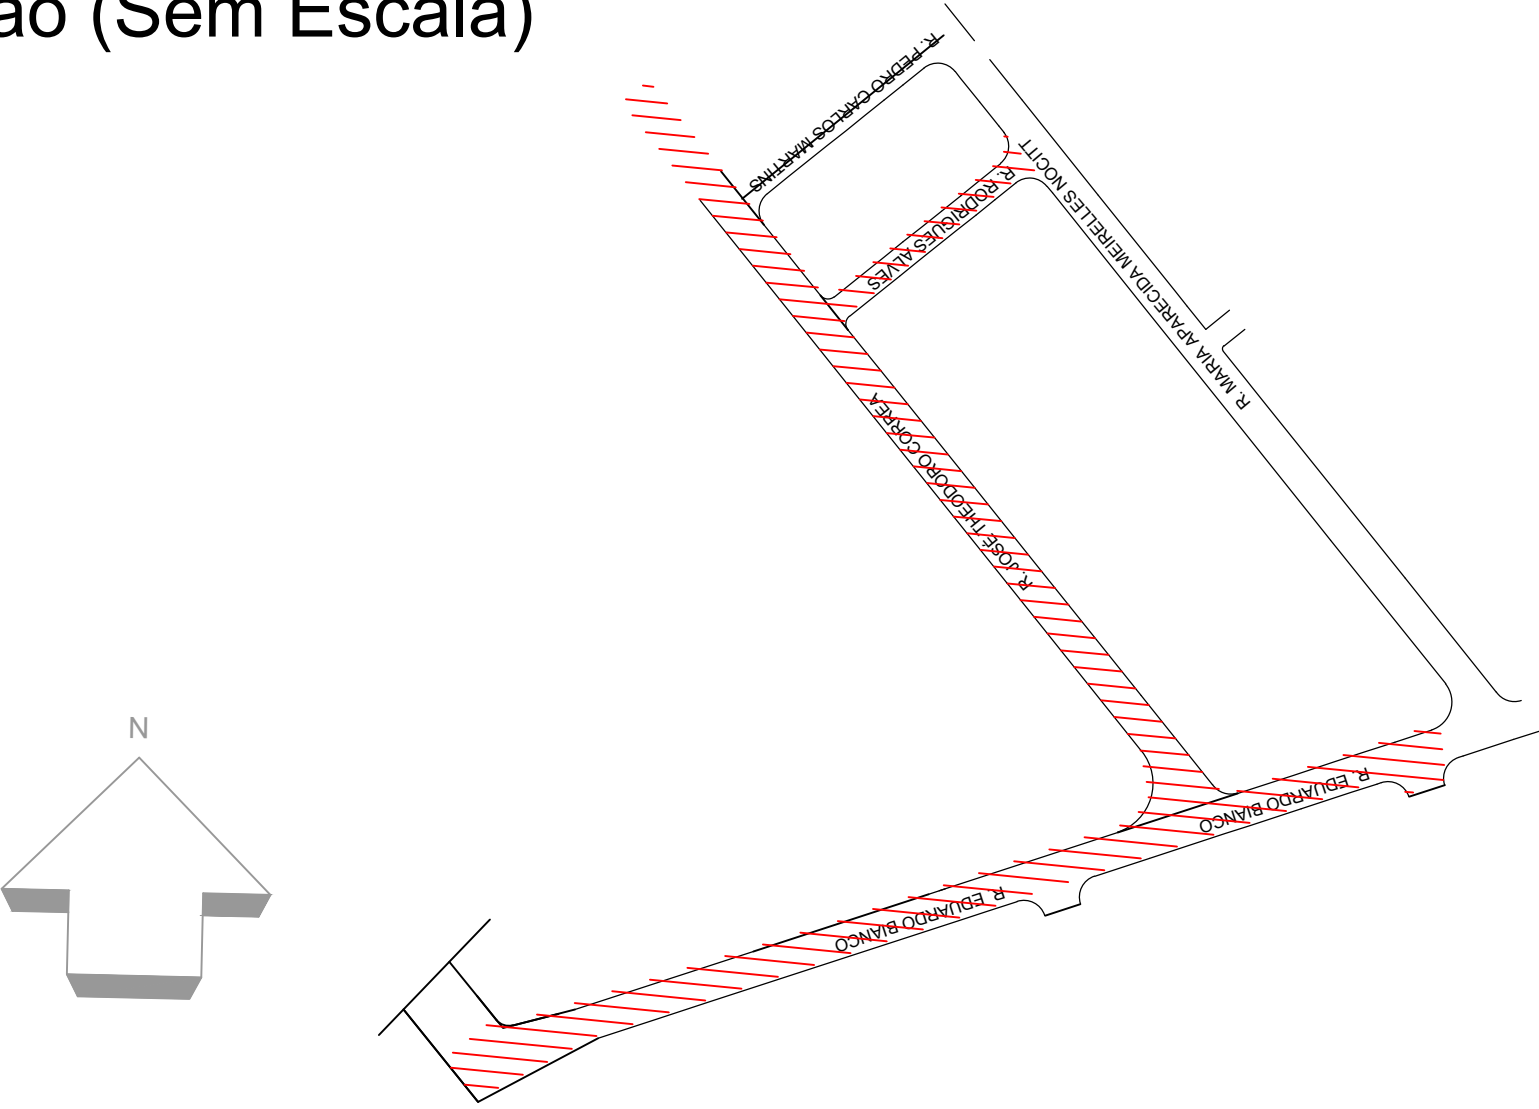

LEGENDA			
	Guia existente		Poste da rede de abastecimento de energia elétrica
	Sarjeta à executar		Poço de Visita Pluvial existente
	Guia à executar		Poço de Visita Esgoto existente
	Guia de travamento		Grelha Existente a demolir
	Pavimentação à executar - 16 faces		Estaca a cada 20 m
	Pavimentação à executar - sextavado		



P.A. PACHECO CONSTRUTORA - TERRACON CONSTRUÇÕES
CNPJ 23602046000186

Prefeitura Municipal de Potim - SP
Proprietário

Engº Civil Thiago Landim Coelho Bortolassi
- CREA 5070489280
Resp. Técnico
ART: ART28027230200708517

Nome da Obra/ Endereço: LEVANTAMENTO - BAIRRO CHÁCARA TROPICAL
RUAS: JOSÉ THEODORO CORRÊA (TRECHO 2) /
EDUARDO BIANCO / RODRIGUES ALVES / MARIA AP.
MEIRELLES NOCITT

Conteúdo:

PROJETO PAVIMENTAÇÃO

Desenho:

ÚNICO

Arq. CAD:
PROJETO
Bairro Chácara Tropical

Data:

JULHO/2020

Núm. Prancha:

6/10

Escala:

1/350